


RYSUNEK PLANU NR 1  
ZAŁĄCZNIK NR 1 DO UCHWAŁY  
NR .....  
RADY GMINY W GAŚAWIE  
Z DNIA.....

# (PROJEKT) MIEJSCOWY PLAN ZAGOSPODAROWANIA PRZESTRZENNEGO TERENÓW ZABUDOWY LETNISKOWEJ W OBRĘBIE WSI CHOMIĄŻA SZLACHECKA, GMINA GAŚAWA – działka numer ewidencyjny 113 oraz część działki numer 114

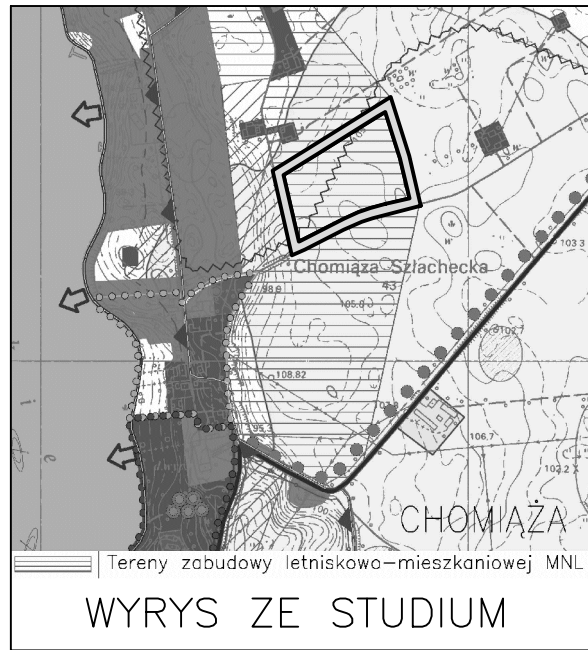

## LEGENDA

- ML teren zabudowy letniskowej
- KD teren komunikacji – istniejąca droga
- KD-r teren komunikacji – rezerwa pod poszerzenie drogi
- KDW teren komunikacji – droga wewnętrzna
- IT teren infrastruktury technicznej
- linia rozgraniczająca tereny o różnym przeznaczeniu lub różnych zasadach zagospodarowania
- ▲▲ nieprzekraczalna linia zabudowy
- — — granica terenu objętego planem
- — — proponowana linia podziałów wewnętrznych – nieobowiązująca
- | | | wymiarowanie w metrach
- w — istniejący wodociąg
- t — istniejący kabel telekomunikacyjny

### MAPA SYTUACYJNO-WYSOKOŚCIOWA Z UZBROJENIEM TERENU skala 1 : 1000

woj: kujawsko-pomorskie  
powiat: żniński  
gmina: Gaśawa  
obręb: Chomiąża Szlachecka  
dz.nr:113

Mapę sporządzono na podstawie pomiaru  
uzupełniającego i aktualizacji mapy zasadniczej,  
ark:364.231.141;-142;-143;-144;-191;-192

ks.rob: 126 / 2012  
KERG: 905 / 2012

\* Zakład Usług Geodezyjnych Tomasz Wysocki \*  
\* ul.700-lecia 41, 88-400 Żnin; tel. 665-628-064 \*

Zakład Usług Geodezyjnych  
Tomasz Wysocki  
88-400 Żnin, ul. 700-lecia 41  
NIP 562-103-26-77, Reg. 340604588  
tel. 665 628 064

GEODETA  
Tomasz Wysocki  
Województwo kujawsko-pomorskie  
ul. Nowy Świat 143/36

STAROSTA ŻNIŃSKI  
Powiatowy Ośrodek Dokumentacji  
Geodezyjnej i Kartograficznej  
w Żniniu  
W obszarze istniejącej linii przesyłowej, bieżącej czynności  
dokonano aktualizacji treści mapy zasadniczej i dokumentacji  
w dniu 17.09.2012 r. zgodnie z art. 10 § 1 pkt 1 i 2 Ustawy z dnia  
17.09.2012 r. o zmianie ustawy o geodezji i kartografii oraz  
Następujące dane zostały dozwolone do użycia w projekcie:  
Projektowane obiekty budowlane wyznaczone przez linię zabudowy  
wytyczone i ewentualnie powiększone przez wytyczenie i ewentualnie  
wytyczenie przez geodezyjnych.

Żnin, 17.09.12

Władysław Gajda  
Wzrost: 170 cm, Ciężar ciała: 70 kg  
Wydział Geodezji i Kartografii  
Katastru i Nieruchomości

skala 1:1000  
—pomniejszenie

