

USŁUGI PROJEKTOWE , NADZÓR BUDOWLANY
mgr. inż. Teresa Piekarska
88-420 Rogowo , ul. Bohaterów Września 23

PROJEKT BUDOWLANY

INWESTOR : GMINA GĄSAWA
ul. Żnińska 8 , 88-410 Gąsawa

ADRES BUDOWY :Łysinin , gm. Gąsawa
część działki 122/2.

OBIEKT : PUNKT SELEKTYWNEJ ZBIÓRKI ODPADÓW
KOMUNALNYCH Z CZĘŚCIĄ
SOCJALNO - BIUROWĄ
Kod CPV: 90533000-2-Usługi gospodarki odpadami

TEMAT OPRACOWANIA : PROJEKT KONSTRUKCYJNO-
- BUDOWLANY

Autor opracowania :

Branża	Imię i nazwisko	Nr uprawnień	Podpis
Architektura konstrukcja - projektant	mgr inż. Teresa Piekarska	GP-KZ-7210/250/90 ABiT -II-7131-18/2000	
Instalacje sanitarne - projektant	inż Bernard Różański	GP-KZ-7342/36/93	
Instalacje elektryczne - projektant	Marcin Musialik	UAN-KZ-7210/111/83	

Data wykonania 1.07.2013r.

Nr. Egz...../4

Zawartość opracowania.

	Strona od-do
I. Strona tytułowa	1-2
II. Plan zagospodarowania terenu. - część opisowa - część graficzna - bilans działki - wypis z rejestru gruntów	3-8
III. Oświadczenie, uzgodnienia	9-10
IV. Informacja o planie BIOZ	11-13
V. Kserokopia uprawnień i przynależność do izby Inżynierów.	14-19
VI. Decyzja o ustaleniu lokalizacji inwestycji celu publicznego nr IRG.6733.1.2013 z dnia 24.06.2013r. wydana przez Wójta Gminy Gąsawa	20-24
VII. Decyzja o środowiskowych uwarunkowaniach nr INW.6220.1.2013 z dnia 08 maja 2013r.	25-32
VIII. Opis techniczny.	33-36
IX. Obliczenia statyczne	37-55
X. Rysunki: 1. elewacje 2. rzut przyziemia 3. przekrój A-A 4. przekrój B-B 5. rzut dachu 6. rzut stóp fundamentowych 7. stopa fundamentowa ST1 8. zestawienie stali dla stopy fundamentowej ST1 9. widok konstrukcji stalowej z góry 10. widok w osi 4 11. widok w osi B 12. dźwigar kratowy DK1, DK2, DK3 13. profile dźwigarów DK1, DK2, DK3 14. słup S1 15. stężenie pionowe Spi 1 16. płatew P1, P2, stężenia połączowe Sp1, Sp2, Sp3	56-71
XI. Instalacja wod-kan	72-77
XII. Instalacja elektryczna	78-83

Opis techniczny do planu zagospodarowania części działki

I. Podstawa opracowania.

1. Zlecenie inwestora
2. Decyzja Nr IRG.6733..2013 z dnia .06.2013 r.o ustaleniu warunków zabudowy i zagospodarowania terenu wydana przez Wójta Gminy Gąsawa
3. Decyzja o środowiskowych uwarunkowaniach IRG.6220.1.2012 z dnia 08.05.2013r.
4. Podkład geodezyjny w skali 1:500 opracowana przez zakład Usług Geodezyjno – Kartograficznych "GEOMAP" Pana Dariusza Cieślaka w Rogowie
5. Sprawdzenie sytuacji w terenie
6. Wytyczne do projektowania:
 - 6.1. Rozporządzenie Ministra Infrastruktury a dnia 07.04.2004r. w sprawie warunków technicznych jakim powinny odpowiadać budynki
 - 6.2. Rozporządzenie Ministra Rolnictwa i Gospodarki Żywnościowej z dnia . 07.10.1997r. w sprawie warunków jakim powinny odpowiadać budowle rolnicze i ich usytuowanie Dz.U. Nr. 132. poz. 877.
 - 6.3. Rozporządzenie Rady Ministrów z dnia 9 listopada 2004r. W sprawie określenia rodzajów przedsięwzięć mogących znacząco oddziaływać na środowisko oraz szczegółowych uwarunkowań związanych z kwalifikowaniem przedsięwzięcia do sporządzania raportu o oddziaływaniu na środowisko (Dz.U NR 257,poz.257).
 - 6.4. Rozporządzenie Ministra Infrastruktury z dnia 23 czerwca 2003r. W sprawie informacji dotyczącej bezpieczeństwa i ochrony zdrowia oraz planu bezpieczeństwa i ochrony zdrowia (Dz U Nr 120 , poz. 1126) .
 - 6.5. Ustawa – prawo budowlane oraz normy i normatywy techniczne.

II. Istniejące zagospodarowanie.

Działka na której przewiduje się budowę " Punktu Selektywnej Zbiórki Odpadów Komunalnych z częścią socjalno - biurową " dla mieszkańców gminy Gąsawa oznaczona geodezyjnie jako działka Nr 122/2 położona jest w Łysininie , gm. Gąsawa. . Na powyższej działce istniało kiedyś składowisko odpadów innych niż niebezpieczne i obojętne , które zostało zlikwidowane i zrekultywowane po grudniu 2009 roku . Było to wyrobisko po eksploatacji kruszywa . Część działki która zostaje przeznaczona na PSZOK o pow około 0,3000 ha była terenem niezajętym przez odpady i została wyrównana. Całkowita powierzchnia działki nr 122/2 wynosi 1,60ha. Powierzchnie działki stanowią : nieużytki N .

Działka nie wymaga zgody na zmianę sposobu użytkowania gruntów na cele nierolnicze. Powyższa działka jest działką nieuźbrojoną , dlatego należy do powyższej działki doprowadzić instalację elektryczną i wodociagową

Na terenie działek brak urządzeń melioracyjnych. projekt nie wymaga uzgodnienia z gestorem tych sieci .

Działka leży poza obszarem objętym strefą archeologicznej ochrony konserwatorskiej . W przypadku natrafienia w trakcie prac ziemnych na element zabytkowy należy prace wstrzymać i powiadomić Wojewódzki Urząd Ochrony Zabytków - Delegatura w Bydgoszczy.[pismo WUOZ.DB.ZAR.5152.4.13.2013.TZ]

Działka położona jest w granicy Obszaru Chronionego Krajobrazu Jezior Żnińskich . Należy przestrzegać zakazów i nakazów ujętych w Uchwale nr VI/106/11 Sejmiku Woj. Kuj. Pom. z dnia 21.03. 2011r.

Droga komunikacyjna stanowić będzie przez istniejący zjazd z działki nr 122/2 na drogę gminną działka nr 121/1 w obrębie Łysinin .

III. Projektowane zagospodarowanie działki.

Projektowany Punkt Selektywnej Zbiórki Odpadów Komunalnych zostanie usytuowany 10 mb od drogi gminnej nr 121/1 oraz około 8,00 mb od istniejącego ogrodzenia terenu od strony obszarów leśnych działka nr 3145/3 . Usytuowanie projektowanej wiaty zostało naniesione na plan sytuacyjno – wysokościowy w skali 1:1000 [plan zagospodarowania działki].

Wskaźniki techniczne

- powierzchnia zabudowy – 183,00 m²
- powierzchnia użytkowa - 171,20 m²
- kubatura - 796,00 m³

Wymiary wiaty :

- długość - 20,00 mb
- szerokość - 8,00 mb
- wysokość - 4,90 mb

Wjazd na teren projektowanego PSZOK z istniejącego wjazdu z drogi gminnej nr 121/1. Projektowane zamierzenie inwestycyjne zgodnie z uchwałą Sejmiku Woj. Kuj - Pom z dnia 21 marca 2011 r w kwestii dotyczącej Obszaru Chronionego Krajobrazu Jezior Żnińskich zostanie wkomponowane w istniejący miejscowy krajobraz przyrodniczy i kulturowy . Zagospodarowanie terenu nie będzie wprowadzało zakłóceń ładu przestrzennego w otoczeniu i krajobrazie tej części miejscowości Łysinin. .

Teren wokół wiaty zostanie ogrodzony siatką na słupkach stalowych z jedną bramą wjazdową na teren przedsięwzięcia oraz utwardzone zostaną dojazdy i place manewrowe dla samochodów dowożących i odbierających odpady komunalne .

IV. Warunki posadowienia obiektów.

Wykonując odkrywkę w miejscu posadowienia budynków i wykonania stóp fundamentowych pod słupy projektowanego obiektu stwierdzono do głębokości 50 cm glebę żyzną , poniżej grunt gliniasty.

Graniczny opór gruntu w miejscu posadowienia stóp fundamentowych wynosi 0,0015kN/m²-0,15MPa. .

Podczas wykonywania odkrywek w wykopie wody gruntowej na poziomie posadowienia nie stwierdzono.

Na podstawie panujących warunków gruntowych i projektu przedmiotowego przedsięwzięcia stwierdzam występowanie pierwszej kategorii geotechnicznej warunków posadowienia obiektów

01.07.2013r.

Opracował

BILANS DZIAŁKI
położonej w miejscowości Łysinin , gm. Gąsawa
dla budowy Punktu Selektywnej Zbiórki Odpadów
Komunalnych z częścią socjalno-biurową w Gąsawie .

Inwestor : **Gmina Gąsawa**

Adres : **ul. Żnińska 8 , 88-410 Gąsawa**

Adres budowy : **Łysinin , gm. Gąsawa**

działka : Nr 122/2

- powierzchnia zabudowana	- 183,00 m2 /1,14%/,	-
- powierzchnia utwardzona	- 1050,00 m2 /6,56%/,	
- powierzchnie zielone przy PSZOK	- 1467,00 m2 /9,17%/,	
- powierzchnia działki pozostała [niezagospodarowana po wysypisku]	-1 3300,00 m2 /83,13 %/	

Razem	1 6000,00 m2 [100,00%]
--------------	-------------------------------

01.07.2013r.

Sporządził

Rogowo , 01.07.2013r.

Oświadczenie

Zgodnie z Art. 20 ustawy Prawo Budowlane [Dz. U. Nr . 93 ,poz 888] ,
oświadczam , że projekt budowlany na budowę

**" Punktu Selektywnej Zbiórki Odpadów Komunalnych wraz z zapleczem
socjalno-biurowym "**

w Łysininie , gm. Gąsawa , na części działki nr 122/2 , ark.2 , której właścicielem jest

Gmina Gąsawa , ul. Żnińska 8

został sporządzony zgodnie z obowiązującymi przepisami i normami oraz zasadami
wiedzy technicznej

.....

.....

..;.....

INFORMACJA DOTYCZĄCA PLANU BEZPIECZEŃSTWA I OCHRONY ZDROWIA

I. ADRES OBIEKTU BUDOWLANEGO NAZWA

**PUNKT SELEKTYWNEJ ZBIÓRKI ODPADÓW
KOMUNALNYCH
Kod CPV : 90533000-2-Uslugi gospodarki odpadami**

II. IMIĘ I NAZWISKO LUB NAZWA INWESTORA ORAZ ADRES BUDOWY

GMINA GASAWA

ul. Żnińska 8 , 88-410 Gasawa

Adres budowy : **Łysinin , gm. Gąsawa**
Część działki Nr.122/2

III. IMIĘ I NAZWISKO ORAZ ADRES PROJEKTANTA SPORZĄDZAJĄCEGO INFORMACJĘ.

mgr inż. Teresa Piekarska
88-420 Rogowo
ul. Bohaterów Września 23
Nr upr. GP-KZ-7210/250/90
ABiT-II-7131-18/2000

CZEŚĆ OPISOWA

1. Zakres robót dla całego zamierzenia budowlanego oraz kolejność realizacji poszczególnych obiektów

W istniejącym zakresie robót jest budowa Punktu Selektywnej Zbiórki Odpadów Komunalnych w Łysininie na części działki nr 122/2

2. Wykaz istniejących obiektów budowlanych.

Działka nr 122/2 to działka niezabudowana i ogrodzona. Działka sklasyfikowana jako nieużytek o pow całkowitej 1,60 ha

Wskazanie elementów zagospodarowania działki lub terenu , które mogą stwarzać zagrożenie bezpieczeństwa i zdrowia ludzi.

Działki leży na terenie pagórkowatym i brak jest elementów mogących stwarzać zagrożenie bezpieczeństwa i ochrony zdrowia

3. Wskazanie dotyczące przewidywanych zagrożeń występujących podczas realizacji robót budowlanych określające skalę i rodzaj zagrożenia oraz miejsce i czas ich występowania

Przy w/w budowie może nastąpić zagrożenie przy pracach montażowych konstrukcji oraz przy pracach ziemnych – wykopy pod stopy fundamentowe
Dla osób postronnych powinien być zakaz wchodzenia na teren budowy
Pracownicy zatrudnieni na budowie przed przystąpieniem do prac winni zostać przeszkoleni i ostrzeżeni przed grożącym niebezpieczeństwem.

4. Wskazanie sposobu prowadzenia instruktażu pracowników przed przystąpieniem do realizacji robót szczególnie niebezpiecznych

a) określenie zasad postępowania w przypadku wystąpienia zagrożenia

Pracownicy są zobowiązani do przerywania pracy , do opuszczenia miejsca zagrożenia oraz powiadomieniu o tym zagrożeniu kierownika robót i inwestora.

b). Konieczność stosowania przez pracowników środków ochrony osobistej zabezpieczających przed skutkami zagrożenia.

Pracownicy są zobowiązani do stosowania kasków ochronnych z atestem , okularów ochronnych , rękawic , odzieży i butów ochronnych.

c). zasady bezpośredniego nadzoru nad pracami szczególnie niebezpiecznymi przez wyznaczone w tym celu osoby

Na terenie przedmiotowej inwestycji istnieją szczególne zagrożenia związane z pracami na wysokości, dlatego zawsze przy każdej pracy winny być przynajmniej dwie osoby , które

wzajemnie się uzupełniają i asekurują w trakcie prac. Prace te winny być prowadzone pod nadzorem kierownika robót lub majstra budowlanego.

5. Wskazanie środków technicznych, organizacyjnych, zapobiegających niebezpieczeństwom wynikającym z wykonania robót budowlanych w strefach szczególnego zagrożenia zdrowia lub w ich sąsiedztwie, w tym zapewniającym bezpieczeństwo i sprawną komunikację, umożliwiającą szybką ewakuację na wypadek pożaru, awarii i innych zagrożeń.

W przypadku wystąpienia któregokolwiek z wymienionych zagrożeń – pracownicy są zobowiązani do natychmiastowego opuszczenia miejsca zagrożenia oraz powiadomić o tym fakcie natychmiast odpowiednie służby takie jak straż pożarna, energetykę, wodociągi a także kierownika robót i inwestora.

Powiadomienia dokonać z dostępnego telefonu komórkowego lub z aparatu telefonicznego inwestora.

Wszystkie dostępne numery telefonów winny być wypisane na tablicy informacyjnej budowy umieszczonej w widocznym miejscu.

01.07.2013 r.

Opracował

OPIS TECHNICZNY
do projektu budowy Punktu Selektywnej Zbiórki Odpadów
Komunalnych dla gminy Gąsawa

I. Program funkcjonalno-użytkowy i rozwiązania architektoniczne.

Projektowany budynek wiaty służący do utworzenia Punktu Selektywnej Zbiórki Odpadów Komunalnych dla mieszkańców Gminy Gąsawa PSZOK to obiekt o konstrukcji metalowej, konstrukcja dachowa dwuspadowa, symetryczna, kratowa oparta na słupach metalowych, pokrycie połaci dachowej z blachy trapezowej TZ50 na łąkach metalowych.

Wiata ta będzie miejscem tymczasowego gromadzenia odpadów takich jak: meble, i inne odpady wielogabarytowe, odpady budowlane i rozbiórkowe, zużyty sprzęt elektroniczny, zużyte baterie, akumulatory, chemikalia i opony. zgodnie z ustawą o odpadach z dnia 27 kwietnia 2001r. [Dz.U. z 2010r. Nr 185, poz. 1243]. Punkt PSZOK obsługiwany będzie przez jednego pracownika, dlatego przewiduje się pomieszczenie socjalne składające się z pomieszczenia biurowego, zaplecza i wc. Przewiduje się zakup gotowego kontenera.

II. Wskaźniki techniczne.

- powierzchnia zabudowy	-183,00 m ²
- powierzchnia użytkowa	- 171,00 m ²
- powierzchnia użytkowa pom socjalnych	- 10,20 m ²
- kubatura	- 796,00 m ³
- wysokość wiaty	- 4,90 mb

III. Rozwiązania konstrukcyjno- materiałowe.

3.1. Fundamenty.

Stopy pod słupy o wymiarach 120 x 120 x 50 cm

Stopy fundamentowe zbrojone krzyżowo stalą Ø 10 co 12 cm ze stali A-III w dolnej i górnej części stopy [dwie siatki].

Zbrojenie trzpienia stopy o wymiarach 50 x 50 x 50 zgodnie z rysunkiem konstrukcyjnym nr 7. W stopie osadzić kotwy do montażu stupa metalowego konstrukcyjnego.

Posadowienie stóp na podsypce betonowej z betonu B 7,5, gr. min 10 cm.

Na poziomie posadowienia stóp fundamentowych nie stwierdza się poziomu wody gruntowej.

Pod budynek pomieszczeń socjalnych, który będzie gotowym kontenerem może zostać posadowiony na słupach betonowych i odpowiednio zakotwiony.

3.2. Konstrukcja.

Konstrukcja stalowa słupowa. Słupy rozmieszczone co 4,00 mb. Na słupach oparta konstrukcja kratowa metalowa zgodnie z rysunkiem konstrukcyjnym

Słupy wykonane z RO 168 x 10

Natomiast konstrukcja metalowa;

- pas górny -T 100 x100 x 11
- pas dolny - T 100 x 100 x 11
- krzyżulce - L 50 x 50 x5
- słupek - L 30 x 30 x 3

Stężenie pionowe :

- pas górny i dolny - T 60 x 60 7
- krzyżulce stężenia - L 35 x 35 x 5

Stężenia połaciowe :

- pręt Ø 12 wg rysunku konstrukcyjnego

Wszystkie elementy metalowe powinny być oczyszczone z rdzy , zakonserwowane farbą miniową i pomalowane dwukrotnie farbą antykorozyjną alkaidową , chlorokauczukową lub epoksydową .

3.3. Pokrycie dachowe .

Dach pokryty blachą fałdową na łątach metalowych wykonanych z ceownika C120 rozmieszczonego co 172 cm . Kolor dachu srebrny

IV. Prace wykończeniowe

4.1. Posadzki.

Posadzka betonowa na podkładzie betonowym , podsypce piaskowej i warstwie izolacji z folii budowlanej 1 x z wykonaną dylatacją .powierzchni .

4.2. Obróbki blacharskie.

- rynny Ø150 i rury Ø 12 z blachy stalowej ocynkowanej powlekanej gr. 0,6mm.

V. Instalacje.

1. W projektowanym budynku inwestor nie przewiduje żadnych instalacji . Natomiast do pomieszczenia socjalnego zostanie doprowadzona instalacja wodociągowa i elektryczna na warunkach gestora sieci [jako dodatkowe opracowanie] . Ścieki zostaną odprowadzone do zbiornika ścieków zlokalizowanego na przedmiotowej działce . o poj do 3,00 m3.

2. Wody opadowe odprowadzane na tereny zielone działek

VI. Charakterystyka ekologiczna.

6.1. Zaopatrzenie w wodę i odprowadzenie ścieków

Brak instalacji wodociągowej w przedmiotowym budynku , natomiast zostanie doprowadzona woda do pomieszczenia socjalnego dla jednego zatrudnionego pracownika .

6.2. Emisja zanieczyszczeń pyłowych , gazowych i płynnych.

Budynek spełnia warunki ochrony atmosfery. Ewentualna emisja zanieczyszczeń zgodna z obowiązującymi przepisami i normami.

6.3. Emisja hałasu oraz wibracji.

Obiekt , jego przeznaczenie funkcjonalne oraz wyposażenie nie wprowadzają emisji hałasów i wibracji.

6.4. Wpływ na istniejący drzewostan , powierzchnię ziemi , glebę , wody powierzchniowe i podziemne.

Budynek ze względu na swoją wysokość nie powoduje głębokich zacienień, Fundamenty nie wprowadzają istotnych zakłóceń w ekologicznej charakterystyce gruntu , wód powierzchniowych i podziemnych.

VII. Bezpieczeństwo i ochrona zdrowia.

7.1. Zakres robót dla całego przedsięwzięcia obejmuje budowę wiaty jako Punktu Selektywnej Zbiórki Odpadów Komunalnych dla Gminy Gąsawa wraz z wykonaniem pomieszczenia socjalnego dla zatrudnionego pracownika oraz ogrodzenia wydzielonej części terenu siatką powlekaną na słupkach metalowych z wykonaniem bramy wjazdowej

7.2. Wykonanie utwardzenia z kostki brukowej części wydzielonej powierzchni około 250 m² oraz utwardzenie kamieniem wapiennym powierzchni - 800 m²

7.3. Nie istnieją szczególne zagrożenia.

7.4. Część działki na której będą trwały prace budowlane winna być tymczasowo ogrodzona /zabezpieczona przed osobami nie powołanymi/

7.5. Załoga budowlana winna przestrzegać zasad bezpieczeństwa i higieny pracy. Przed przystąpieniem do robót winien te zasady przypomnieć na tablicy informacyjnej podane muszą być numery telefonów : pogotowia ratunkowego , straży pożarnej i policji. Odpowiedzialnym za prawidłowe i bezpieczne wykonywanie robót jest wykonawca i kierownik budowy.

7.6. Na budowie nie przewiduje się gromadzenia materiałów niebezpiecznych.

7.7. Dokumentacja budowy - projekt , pozwolenie i dziennik budowy m muszą znajdować się na terenie budowy , odpowiednio zabezpieczone.

7.8. Z pośród robót stwarzających zagrożenie wymienione w art. 21a ust.2 ustawy z dnia 7.07.1994r.- Prawo Budowlane , występują jedynie prace na robotach dachowych powyżej .

7.9. Opracowanie planu BIOZ nie jest konieczne.

VIII. Warunki gruntowo-wodne.

W miejscu projektowanej dokonano trzech odkrywek go głębokości posadowienia stóp fundamentowych .

Stwierdzono występowanie gleby do głębokości około 50 cm , natomiast poniżej występuje grunt gliniasty.

W żadnym z wykopów nie stwierdzono wody gruntowej

Z powyższego wynika ,że występują tutaj proste warunki gruntowe.

Na podstawie panujących warunków gruntowych oraz projektu budynku [budynek jednokondygnacyjny posadowiony na stopach fundamentowych] stwierdzam występowanie pierwszej kategorii geotechnicznej warunków posadowienia obiektu budowlanego

IX. Uwagi końcowe.

9.1. Wjazdy do wiaty należy utwardzić .

9.2. Wszelkie prace budowlane należy wykonać zgodnie z zasadami sztuki budowlanej z „Warunkami Technicznymi Wykonania i Odbioru Robót Budowlano – Montażowych” oraz projektem technicznym. Trakcie wykonywania prac należy przestrzegać zasad bezpieczeństwa i higieny pracy.

01.07. 2013r.

Opracował.

Opis techniczny do projektu instalacji wodociągowo – kanalizacyjnej do zaplecza socjalno-biurowego

I. Instalacja wodociągowa.

Zasilanie w wodę z wodociągu wiejskiego po doprowadzeniu instalacji wodociągowej zgodnie z otrzymanymi warunkami. Będzie to oddzielne opracowanie .

Przyłącze wodociągowe wykonać z węża PE o średnicy $\varnothing$ 25 mm

Przewody prowadzić na głębokości 150 cm poniżej poziomu terenu. W pomieszczeniu wc umieścić zestaw wodomierzowy z zaworem antyskażeniowym.

Na zewnątrz budynku wykonać kran do podłączenia węża celem mycia i dezynfekcji pojemników na przygotowanej płycie betonowej o wymiarach 3,0 x 3,0 mb .

Po dokonaniu prac montażowych a przed zasypaniem wykopu należy zgłosić dokonanie do odbioru technicznego .

Ciepła woda przygotowywana będzie z podgrzewacza elektrycznego umieszczonego nad umywalką .

Na doprowadzeniu instalacji wodociągowej należy przewidzieć zawór do ewentualnego spuszczenia wody z instalacji w przypadku silnych mrozów w okresie zimowym.

II. Instalacja kanalizacyjna.

Odprowadzenie ścieków do projektowanego zbiornika ścieków zlokalizowanego na przedmiotowej działce zgodnie z planem zagospodarowania wykonanego z polietylenu . [HDPE] [w załączeniu ulotki tego zbiornika]

Odległość od projektowanego budynku nie mniej niż 10 mb

Z budynku projektuje się jedno wyjście kanalizacji poziomej rurą pcv $\varnothing$ 160 prowadzonej na głębokości minimum 100 cm za spadkiem 1% w kierunku zbiornika .

Od płyty betonowej służącej do mycia i dezynfekcji pojemników wyposażonej w kratkę ściekową należy wykonać odprowadzenie ścieków do projektowanego zbiornika.

zgodnie z otrzymanymi warunkami. Pojemność zbiornika ścieków 3,0 m³

Kanalizację na zewnątrz budynku projektuje się z rur pcv typu zewnętrznego , natomiast w budynku z rur pcv typu wewnętrznego pod stopami fundamentowymi.

III. Instalacja deszczowa.

Wody opadowe z rur spustowych odprowadzone będą na terenie działki - do zasilania zieleni.

IV. Ogrzewanie

Inwestor przewiduje ogrzewanie pomieszczenia biurowo-socjalnego przy pomocy grzejników elektrycznych .

V. Wentylacja.

W pomieszczeniu wc przewiduje się wentylację mechaniczną wyprowadzoną na zewnątrz budynku .

Starosta Żniński,
ul. Potockiego 1
88-400 Żnin

Województwo: kujawsko-pomorskie
Powiat: żniński
Jednostka ewidencyjna: Gąsawa [041902_2]
Obręb ewidencyjny: Łysinin [Nr 0010]

(nazwa organu wydającego dokument)

WYPIS Z REJESTRU GRUNTÓW

sporządzono dnia: 30.01.2013 08:45:54

według stanu na dzień: 30.01.2013 08:45:54

Nr jednostki rejestrowej: G87

Osoby: 1

Udział Forma władania	Dane osoby fizycznej / instytucji
1/1 właściciel	GMINA GĄSAWA REGON: 092351185 NIP: 5621713325 siedziba: ul. Żnińska 8, 88-410 Gąsawa

Działki ewidencyjne: 1

Arkusz	Nr działki	Położenie	Powierzchnia [ha]	Użytek i klasa bonitacyjna		Nr KW lub inne dokumenty
				Rodzaj	Pow [ha]	
2	122/2	-	1.60	N	1.60	KW 13578 (SR w Żninie)
dentyfikator: 041902_2.0010.122/2						
Razem powierzchnia działek:			1.60	ha		
Słownie:			jeden hektar sześćdziesiąt arów			

UWAGA: W jednostce znajdują się jeszcze inne działki.

Oznaczenia klas i użytków
N - Nieużytki

Nie podlega opłacie skarbowej na podstawie art. 3 ustawy z dnia 16 listopada 2006r. o opłacie skarbowej (Dz. U. z 2006 r. Nr 225, poz. 1635 z późniejszymi zmianami) z uwagi na rozporządzenie Ministra Infrastruktury z dnia 19 lutego 2004r. w sprawie wysokości opłat za czynności geodezyjne i kartograficzne oraz udzielanie informacji, a także za wykonywanie wyrysów i wypisów z operatu ewidencyjnego (Dz. U. z 2004 r. Nr 37, poz. 333).

DOKUMENT SŁUŻY DO CELÓW
INFORMACYJNYCH

Zgodność odpisu
z treścią oryginału stwierdzam

Żnin, dnia 30. 01. 2013 roku

(imię i nazwisko osoby reprezentującej organ)
data i podpis

z up. STAROSTY
Stanisław Łukiewicz
p.o. Kierownika
wydziału Geodezji, Kartografii
Katastru i Nieruchomości



**PAŃSTWOWY POWIATOWY
INSPEKTOR SANITARNY W ŻNINIE**

88-400 Żnin, ul. Mickiewicza 24
tel. 52 30 31 135, tel/fax 52 30 31 132

www.psseznin.pl
e-mail: psse.znin@pis.gov.pl

Żnin, dnia 01 LIP. 2013

Znak sprawy N.NZ-40-16-88 /13

Na podstawie art. 3 pkt 2 lit. a ustawy z dnia 14 marca 1985 r. o Państwowej Inspekcji Sanitarnej (tekst jednolity: Dz. U. z 2011 r. Nr 212 poz.1263 z późn. zm.) w związku z art. 32 ust. 1 pkt. 2 ustawy z dnia 7 lipca 1994 r. Prawo budowlane (tekst jednolity z 2006 r. Dz. U. nr .156 poz. 1118 z późn. zm.)

PAŃSTWOWY POWIATOWY INSPEKTOR SANITARNY W ŻNINIE

U Z G A D N I A

pod względem wymagań higienicznych i zdrowotnych projekt budowlany dotyczący budowy Punktu Selektywnego Zbierania Odpadów Komunalnych z częścią socjalno - biurową na terenie części działki nr 122/2 Łysininie bez uwag.

Uzasadnienie:

Usługi Projektowe, Nadzór Budowlany Teresa Piekarska wystąpiła do Państwowego Powiatowego Inspektora Sanitarnego w Żninie o uzgodnienie wyżej wymienionego projektu składającego się z projektu zagospodarowania, części technologiczno – architektonicznej oraz instalacji wod. – kan. i wentylacji.

PSZOK zlokalizowany będzie na terenie części działki nr 122/2 o pow. około 0,3000 ha w Łysininie, w północno-wschodniej części gminy Gąsawa, w odległości około 1500 m od drogi powiatowej Gąsawa-Mogilno oraz około 1000 m od zwartej zabudowy wsi Łysinin i Komratowo.

W Punkcie Selektywnej Zbiorki Odpadów Komunalnych przewiduje się:

- odbiór odpadów budowlanych na plac utwardzony (odpady z rozbiórek budynków i remontów, dróg, placów itp.),
- odbiór odpadów wielkogabarytowych m.in.: meble, tapczany itp.,
- odbiór chemikalia tj.: opakowania po farbách, lakierach itp.,
- odbiór zużytych opon,
- odbiór odpadów zielonych (odpady z pielęgnacji terenów zieleni)

Wyżej wymienione rodzaje odpadów będą przyjmowane przez pracownika PSZOK i weryfikowane pod względem wysegregowania, a następnie kierowane do odpowiednich boksów. Następnie rozładowane będą na utwardzone podłoże lub w stalowe kontenery bądź pojemniki polietylenowe o wysokiej gęstości, zapewniające odpowiednią odporność chemiczną i szczelność.

Boksy zostaną usytuowane w wiacie o konstrukcji metalowej z pokryciem blachą trapezową o pow. użytkowej 171,00 m². Zaplecze socjalno - biurowe dla 1 pracownika stanowić będzie gotowy kontener o pow. 10,20 m², w którym przewidziano pom. biurowe o pow. 6,4 m², WC o pow. 1,9 m² i pom. gospodarcze o pow. 1,9 m². Ścieki do zbiornika szczelnego, wybieralnego. Przewidziano stanowisko do mycia i dezynfekcji pojemników (płyta betonowa z

kratka ściekową do zbiornika na nieczystości płynne oraz punkt czerpalny ze złączką do węża).
Do projektu dołączono decyzję o środowiskowych uwarunkowaniach zgody na realizację
przedsięwzięcia nr IRG.6220.1.2013 z dnia 08.05.2013 wydaną przez Wójta Gminy Gąsawa.

Z przedstawionych materiałów wynika, że przyjęte w projekcie rozwiązania techniczne
i organizacyjne spełniają wymagania higieniczne i zdrowotne, w związku z czym zaistniały
przesłanki do uzgodnienia projektu budowlanego.

W wyniku dokonanego uzgodnienia projekt budowlany zaopatrzone w klauzulę
uzgadniającą Państwowego Powiatowego Inspektora Sanitarnego w Żninie.
Czynności związane z uzgodnieniem projektu budowlanego wykonywane są przez organy
Państwowej Inspekcji Sanitarnej w związku ze sprawowaniem zapobiegawczego nadzoru
sanitarnego.

Pouczenie:

O zamiarze rozpoczęcia użytkowania obiektu należy powiadomić Państwowego Powiatowego
Inspektora Sanitarnego w Żninie w trybie art. 56 ustawy Prawo budowlane.


Załączniki:

Projekt budowlany

Otrzymuje:

1. Usługi Projektowe NADZÓR Teresa Piekarska 88-420 Rogowo ul. Bohaterów Września 23
+ zawiadomienie o wszczęciu postępowania dot. opłaty
2. a/a

PAŃSTWOWY POWIATOWY
INSPEKTOR SANITARNY
W ŻNINIE
Teresa Piekarska
Tadeusz Kostera

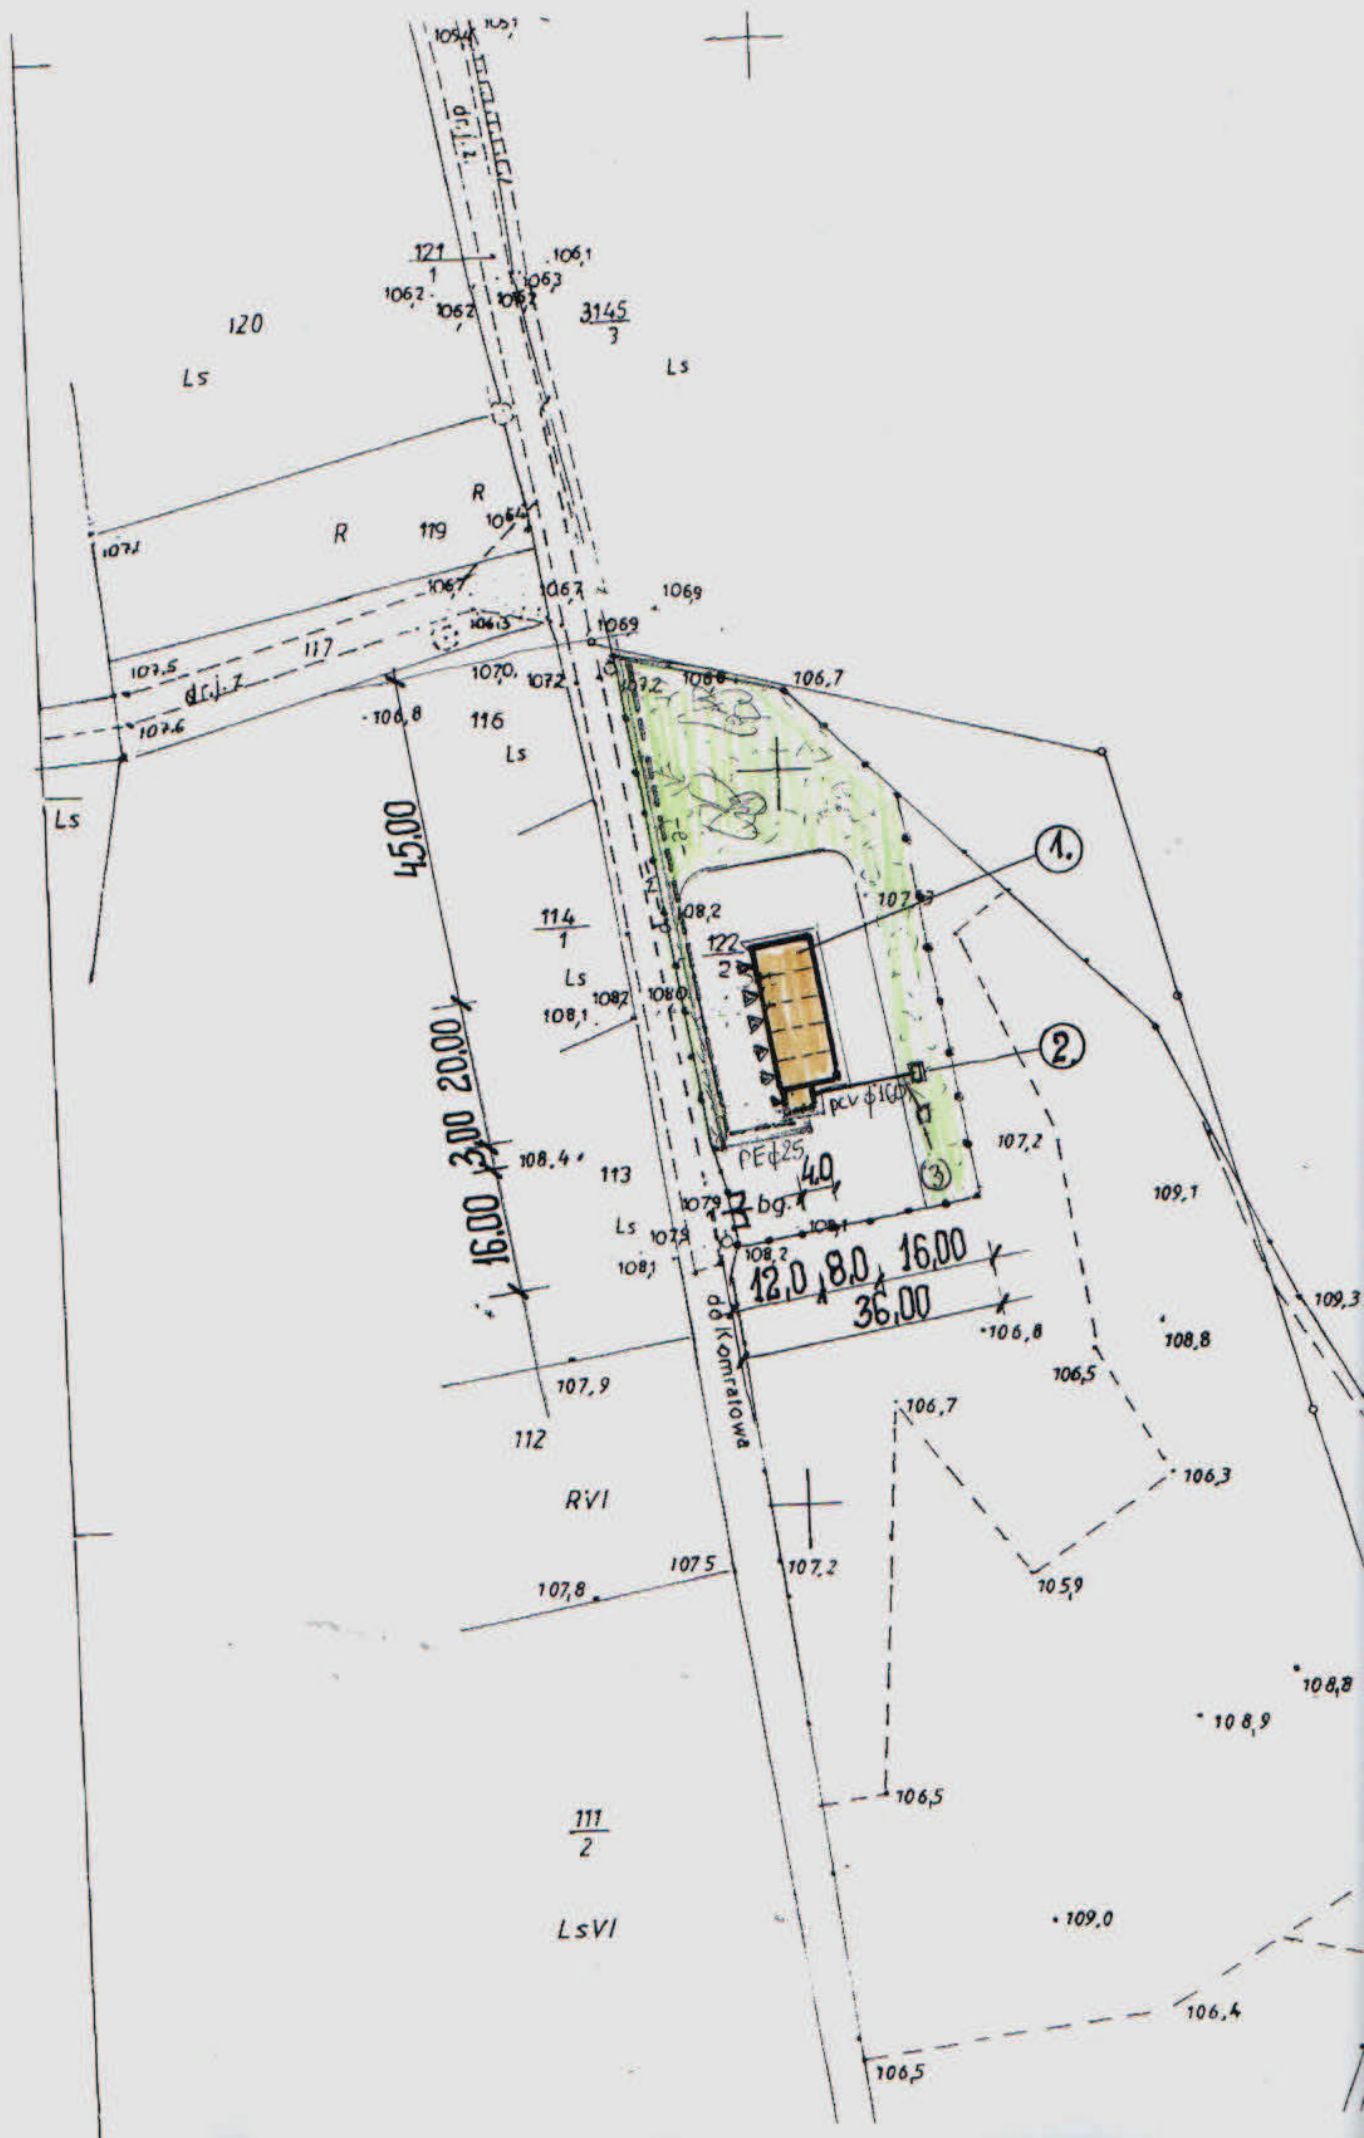

MAPA SYTUACYJNO - WYSOKOŚCI

skala 1 : 1000
arkusz 364.231.073
364.231.074

woj. kujawsko-pomorskie
powiat : Żnin
gmina : Gąsawa
obręb : Komratowo - Łysinin

KERG 448/2013

PLAN ZAGOSPODAROWANIA CZĘŚCI DZIAŁKI NR 122/2 ark.2

Obiekt : **PUNKT SELEKTYWNEJ ZBIÓRKI
ODPADÓW KOMUNALNYCH WRAZ Z ZAPLECZEM
SOCJALNO-BIUROWYM**

Kod CPV; 90533000-2-Usługi gospodarki odpadami

Inwestor : **GMINA GASAWA**
ul. Żnińska 8 , 88-410 Gąsawa

Adres budowy: **Łysinin , gm. Gąsawa**
część działki 122/2 , ark.2

Legenda

1. projektowana budowa punktu selektywnej zbiórki odpadów komunalnych wraz z zapleczem socjalno-biurowym

2. zbiornik ścieków

- w- instalacja wodociągowa } oddzielne
- e- instalacja energetyczna } opracowanie
- furtka , brama wjazdowa
- tereny utwardzone
- tereny zielone
- ogrodzenie z siatki powlekanej

3 - płyta betonowa do mycia i dezynfekcji pojemników

OPRACOWAŁ



DECYZJA
o ustaleniu lokalizacji inwestycji celu publicznego

USŁUGI PROJEKTOWE
NADZOR
mgr inż. Tekla Plekarska
88-420 Rogowo, ul. B. Września 23
tel. 7652 10 14-278

Na podstawie art. 104 ustawy z dnia 14 czerwca 1960 r. Kodeksu postępowania administracyjnego /tekst jednolity Dz. U. z 2013, poz. 267/; art. 50 i art. 51 ustawy z dnia 27 marca 2003 r. o planowaniu i zagospodarowaniu przestrzennym /jednolity tekst Dz. U. z 2012 r., poz. 647 ze zm./, Rozporządzenia Ministra Infrastruktury z dnia 26 sierpnia 2003 r. w sprawie sposobu ustalania wymagań dotyczących nowej zabudowy i zagospodarowania terenu w przypadku braku miejscowego planu zagospodarowania przestrzennego (Dz. U. z 2003 r. Nr 164, poz. 1588), Rozporządzenia Ministra Infrastruktury z dnia 26 sierpnia 2003 r. w sprawie oznaczeń i nazewnictwa stosowanych w decyzji o ustaleniu lokalizacji inwestycji celu publicznego oraz w decyzji o warunkach zabudowy (Dz. U. z 2003 r. Nr 164, poz. 1589), po rozpatrzeniu wniosku Gminy Gąsawa ul. Żnińska 8, 88 - 410 Gąsawa z dnia 26 marca 2013 r., w sprawie realizacji zamierzenia polegającego na budowie Punktu Selektywnej Zbiórki Odpadów Komunalnych z częścią socjalno-biurową, projektowanego na terenie części działki nr 122/2 ark. 2, w gminie Gąsawa, w obrębie ewidencyjnym Łysinin,

ustalam lokalizację inwestycji celu publicznego

dla zamierzenia polegającego na budowie Punktu Selektywnej Zbiórki Odpadów Komunalnych z częścią socjalno - biurową na terenie części działki nr 122/2 ark. 2, gmina Gąsawa, w obrębie ewidencyjnym Łysinin.

I. Rodzaj inwestycji

Budowa Punktu Selektywnej Zbiórki Odpadów Komunalnych wraz z zapleczem socjalno - biurowym na działce nr 122/2 w obrębie Łysinin gmina Gąsawa.

II. Warunki i wymagania kształtowania ładu przestrzennego:

Akceptuje się zamierzenie polegające na budowie Punktu Selektywnej Zbiórki Odpadów Komunalnych z częścią socjalno - biurową na terenie części działki nr 122/2 ark. 2, gmina Gąsawa, w obrębie ewidencyjnym Łysinin

1.1. Funkcja: obiekt infrastruktury technicznej – budowa urządzenia do składowania i segregacji odpadów komunalnych.

1.2. Charakterystyka inwestycji:

Planowana inwestycja polegać będzie na Utworzeniu Punktu Selektywnej Zbiórki Odpadów Komunalnych (zwanego dalej PSZOK) na terenie którego od mieszkańców gminy Gąsawa będą przyjmowane i magazynowane odpady komunalne pochodzące z gospodarstw domowych. Odpady po przywiezieniu przez mieszkańców na teren punktu, zostaną rozładowane, przesortowane, zebrane selektywnie w przypisanych według kodu odpadu kontenerach a następnie odebrane przez firmę posiadającą odpowiednie uprawnienia, zostaną przetransportowane do miejsc, w których odpady poddawane będą procesom recyklingu lub unieszkodliwiania. Na placu magazynowym PSZOK znajdować się będą kontenery i pojemniki na odpady inne niż niebezpieczne. Inwestycja będzie polegać na przystosowaniu terenu do utworzenia boksów do magazynowania odpadów. Prace budowlane polegać będą na wykonaniu zadanej wiaty o konstrukcji stalowej, krytej blachą trapezową T- 35 o wymiarach około 20,00 x 8,00 m i wysokości do 6,0m oraz zaplecze socjalno-biurowe.. Podłoże, na którym będą znajdować się boksy do magazynowania odpadów będzie pokryte betonem po uprzednim wykonaniu izolacji z folii budowlanej spełniającej odpowiednie wymogi.

Teren będzie oczyszczony z chwastów, utwardzony i zniwelowany, a w miejscach boksów planuje się podłoże betonowe. W ramach przedmiotowej inwestycji planuje się budowę zaplecza socjalno - biurowego na potrzeby pracownika obsługującego punkt gromadzenia odpadów. Szacowana ilość zbieranych odpadów wyniesienie ok. 80 - 95 Mg rocznie. W Punkcie Selektywnej Zbiórki Odpadów Komunalnych planuje się odbiór m.in. odpadów budowlanych, odpadów wielkogabarytowych, opakowań po chemikaliach, zużytych opon i odpadów zielonych.

1.3. Przedmiotową inwestycję należy projektować i budować w sposób określony w przepisach odrębnych i szczególnych, w tym techniczno - budowlanych oraz zgodnie z zasadami wiedzy technicznej, zapewniając spełnienie wymagań dotyczących: bezpieczeństwa użytkowania oraz ochrony środowiska.

III. Warunki dotyczące ochrony środowiska, przyrody i krajobrazu:

1. Wnioskowane zamierzenie inwestycyjne położone jest w granicach Obszaru Chronionego Krajobrazu Jezior Żnińskich, wymagane, zatem jest by projekt budowlany i plan zagospodarowania terenu inwestycji uwzględniał nakazy i zakazy obowiązujące w Uchwale nr VI/106/11 Sejmiku Województwa Kujawsko - Pomorskiego z dnia 21 marca 2011r. (Dz. Urz. z 2011r. nr 99 poz. 793) w sprawie obszarów chronionego krajobrazu, która uwzględnia zapisy ustawy z dnia 16 kwietnia 2004r. o ochronie przyrody (Dz. U. z 2009 r. Nr 151, poz. 1220 ze zm.);

2. W trakcie prowadzenia działań inwestycyjnych warunki naturalne środowiska nie mogą ulec zniszczeniu, ograniczeniu lub uszkodzeniu.
 3. Inwestycja jest ujęta w Rozporządzeniu Rady Ministrów z dnia 9 listopada 2010r. w sprawie przedsięwzięć mogących potencjalnie znacząco oddziaływać na środowisko (Dz. U. z 2010r. Nr 213, poz. 1397).
 4. W dniu 8 maja 2013 Wójt Gminy Gąsawa wydał decyzję o środowiskowych uwarunkowaniach zgody na realizację przedsięwzięcia nr IRG.6220.1.2013, w której orzekł brak potrzeby przeprowadzenia oceny oddziaływania na środowisko dla przedsięwzięcia polegającego na: „Utworzeniu Punktu Selektywnej Zbiórki Odpadów Komunalnych z częścią socjalno – biurową na terenie części działki nr 122/2 w obrębie Łysinin gmina Gąsawa”.
Obszar oddziaływania planowanej inwestycji na środowisko zamyka się w granicach działki Inwestora Nr 122/2 w obrębie Łysinin gmina Gąsawa.
 5. W obrębie planowanej inwestycji nie występują urządzenia melioracyjne. Lokalizacja planowanej zabudowy nie wymaga uzgodnienia z administratorem tych urządzeń, przed uzyskaniem pozwolenia na budowę;
 5. Przy usytuowaniu inwestycji i zagospodarowaniu działki objętej wnioskiem należy przestrzegać:
 - Rozporządzenia Ministra Infrastruktury z dnia 12 kwietnia 2002 r. w sprawie warunków technicznych, jakim powinny odpowiadać budynki i ich usytuowanie (Dz. U. z 2002 r., Nr 75, poz. 690);
 - Ustawy z 7 lipca 1994 r. Prawo budowlane (j. t. Dz. U. z 2010 r. Nr 243, poz. 1623 ze zm.);
 - Rozporządzenia Ministra Transportu, Budownictwa i Gospodarki Morskiej z dnia 25 kwietnia 2012 r. w sprawie szczegółowego zakresu i formy projektu budowlanego (Dz. U. z 2012 r., poz. 462);
 - Rozporządzenia Ministra Rozwoju Regionalnego i Budownictwa z dnia 2 kwietnia 2001r., w sprawie geodezyjnej ewidencji sieci uzbrojenia terenu oraz zespołów uzgadniania dokumentacji projektowej (Dz. U. z 2001 r. Nr 38, poz. 455).
 - Ustawy z dnia 21 sierpnia 1997 r. o gospodarce nieruchomościami (t.j. Dz. U. z 2010 r., Nr 102, poz. 651 ze zmianami);
 - Ustawy z dnia 14 grudnia 2012 r. o odpadach (Dz. U. z 2013 r., poz. 21);
 - Ustawy z dnia 27 kwietnia 2001 r. Prawo ochrony środowiska (Dz. U. 2008 r., Nr 25, poz. 150);
 - Ustawy z dnia 16 kwietnia 2004 r. o ochronie przyrody (Dz. U. z 2009 r., Nr 151, poz. 1220);
 - Ustawy z dnia 3 października 2008 r. o udostępnieniu informacji o środowisku i jego ochronie, udziale społeczeństwa w ochronie środowiska oraz o ocenach oddziaływania na środowisko (Dz. U. z 2008 r., Nr 199, poz. 1227 ze zmianami);
 - Rozporządzenia Ministra Środowiska z dnia 14 czerwca 2007 r. w sprawie dopuszczalnych poziomów hałasu w środowisku (Dz. U. z 2007 r., Nr 120, poz. 826 ze zmianami);
 - Ustawa z dnia 18 lipca 2001r. Prawo wodne (Dz. U. z 2012 r., poz. 145);
 - Ustawy o zbiorowym zapotrzebowaniu w wodę i zbiorowym odprowadzeniu ścieków z dnia 07.06.2001r., (Dz. U. z 2006 r., Nr 123 poz. 858, ze zm.);
 - Rozporządzenia Ministra Środowiska z dnia 24 lipca 2006r. w sprawie warunków, jakie należy spełnić przy wprowadzaniu ścieków do wód lub ziemi oraz w sprawie substancji szczególnie szkodliwych dla środowiska wodnego (Dz. U. z 2006, Nr 984.);
 - Ustawy z dnia 14 marca 1985 r. o Państwowej Inspekcji Sanitarnej (Dz. U. Nr 122, z 2006r., poz. 851 ze zm);
 - Rozporządzenie Ministra Środowiska z dnia 9 lipca 2004r., w sprawie gatunków dziko występujących roślin objętych ochroną (Dz. U. z 2004 r. Nr 168, poz. 1764).
 - Ustawy z dnia 23 lipca 2003r. o ochronie zabytków i opiece nad zabytkami (Dz. U. z 2003, Nr 162, poz. 1568 ze zmianami);
- IV. **Warunki dotyczące ochrony dziedzictwa kulturowego i zabytków oraz dóbr kultury współczesnej**
Zgodnie z postanowieniem Kujawsko - Pomorskiego Wojewódzkiego Konserwatora Zabytków w Toruniu, delegatura w Bydgoszczy z dnia 07 czerwca 2013 roku znak WUOZ.DB.ZAR.5151.4.13.2013.TZ. realizacja przedmiotowej inwestycji z konserwatorskiego punktu widzenia jest dopuszczalna i nie koliduje z zasadami ochrony dóbr kultury pod warunkiem: „Osoby prowadzące roboty budowlane i ziemne w razie ujawnienia przedmiotu, który posiada cechy zabytku, obowiązane są niezwłocznie zawiadomić o tym fakcie Kujawsko-Pomorskiego Wojewódzkiego Konserwatora Zabytków w Toruniu, delegatura w Bydgoszczy ul. Jezuitcka 2, 85 – 102 Bydgoszcz, a jeżeli to niemożliwe, Wójta Gminy Gąsawa ul. Żnińska 8, 88 - 410 Gąsawa.
Jednocześnie Inwestor obowiązany jest zabezpieczyć odkryty przedmiot i miejsce jego znalezienia oraz wstrzymać wszelkie prace mogące uszkodzić przedmiot i miejsce jego odkrycia do czasu wydania odpowiednich zarządzeń przez Wojewódzkiego Konserwatora Zabytków w Toruniu - delegatura w Bydgoszczy ul. Jezuitcka 2..
- V. **Warunki dotyczące obsługi w zakresie komunikacji i infrastruktury technicznej**
1. Wnioskowane zamierzenie inwestycyjne zlokalizowane jest terenie, gdzie brak jest sieci i urządzeń uzbrojenia terenu - nie występują sieci elektryczne, wodociągowe oraz telekomunikacyjne.
 2. Obsługa komunikacyjna na dotychczasowych zasadach, poprzez istniejący zjazd z działki nr 122/2 na drogę gminną działka nr 121/1 w obrębie Łysinin.
 3. Miejsca postojowe należy realizować w ilości nie mniejszej niż trzy stanowiska postojowe dla samochodów osobowych oraz 3 stanowiska dla samochodów ciężarowych obsługujących składowisko.

4. Inwestycję należy realizować zgodnie z:
 - Ustawą z dnia 14 grudnia 2012 r. o odpadach (Dz. U. z 2013 r., poz. 21);
 - Rozporządzeniem Ministra Transportu i Gospodarki Morskiej z dnia 2 marca 1999r. w sprawie warunków technicznych jakim powinny odpowiadać drogi publiczne i ich usytuowanie (Dz.U. z 1999 r. Nr 43 poz. 430 ze zm).
 - Ustawą z dnia 21 marca 1985 r. o drogach publicznych (Dz. U. z 2013, , poz. 260);
 - Ustawą z dnia 10.04.1997 r. prawo energetyczne (Dz. U., z 2012 r. poz. 1059).
 5. Z uwagi na możliwość występowania trudnych warunków gruntowych do posadowienia projektowanego obiektu, ustala się przed przystąpieniem do prac projektowych konieczność wykonania 4 odkrywek na głębokość posadowienia fundamentów zgodnie z art. 34 ust. 4 ustawy prawo budowlane, w celu ustalenia możliwości lokalizacji planowanego zamierzenia inwestycyjnego.
- VI. **Wymagania dotyczące ochrony interesów osób trzecich**
1. W projektowaniu oraz przy realizacji inwestycji należy zachować obowiązujące przepisy techniczno-budowlane, w tym przepisy warunków technicznych jakim powinny odpowiadać budynki i ich usytuowanie (Dz. U. z 2002 r. Nr 75, poz. 690 ze zm.), zgodnie z Prawem budowlanym (j.t. Dz. U. z 2010 r. Nr 243, poz. 1623 ze zm.), Ustawą o ochronie przyrody (Dz. U. 2009 nr 151 poz. 1220 z dnia 16 kwietnia 2004r.), Ustawą o udostępnianiu informacji o środowisku i jego ochronie (Dz. U. z 2008 r. Nr 199, poz. 1227 z późn. zm.) oraz zgodnie z Ustawą Prawo wodne (Dz. U. z 2012 r. poz.145);
 2. wymagania dotyczące ochrony interesów osób trzecich należy określić na etapie postępowania administracyjnego w sprawie pozwolenia na budowę;
 3. realizacja inwestycji nie może powodować ograniczenia użytkowania terenów sąsiednich zgodnie z ich przeznaczeniem - użytkowaniem, a także:
 - pozbawiać dostępu do drogi nieruchomości sąsiednich,
 - utrudniać innym możliwości korzystania z wody, energii elektrycznej oraz korzystania ze środków łączności,
 - na obszarze położonym poza obszarem oddziaływania – powodować uciążliwości w zakresie hałasu, wibracji, zakłóceń elektrycznych i promieniowania,
 - powodować zanieczyszczenia powietrza, wody i gleby.
 - wpływać na zmiany stanu wody na gruncie, a zwłaszcza kierunku odpływu wody opadowej ze szkodą dla terenów sąsiednich.
 4. przed wystąpieniem o wydanie pozwolenia na budowę należy wykazać się prawem do dysponowania nieruchomością na cele budowlane;
 5. w fazie realizacji i eksploatacji przedsięwzięcia należy w maksymalnym stopniu ograniczyć uciążliwości dla terenów sąsiednich;
 6. należy zachować prawa osób trzecich, w myśl § 2 pkt. 7 Rozporządzenia Ministra Infrastruktury z dnia 26 sierpnia 2003r. w sprawie oznaczeń i nazewnictwa stosowanych w decyzji o ustaleniu lokalizacji inwestycji celu publicznego oraz w decyzji o warunkach zabudowy.
 7. Wody opadowe należy odprowadzić do gruntu wyłącznie na terenie własnej działki nr 122/2 w Łysininie.
 8. Wody ze składowiska należy gromadzić w odpowiednich separatorach wg przepisów odrębnych.
- VII. Inwestor winien spełniać wymagania zawarte w uzgodnieniach i opiniach uzyskanych od odpowiednich organów oraz zainteresowanych jednostek uzgadniających.
- Zgodnie z postanowieniem Starosty Żnińskiego z dnia 07 czerwca 2013 r. znak OŚ.6123.145.2013 w realizacji inwestycji polegającej na budowie Punktu Selektywnej Zbiórki Odpadów Komunalnych z częścią socjalno-biurową na terenie działki nr 122/2 położonej w obrębie Łysin, gmina Gąsawa nie zachodzi potrzeba przeprowadzenia postępowania administracyjnego w zakresie wyłączenia gruntów rolnych z produkcji rolniczej w trybie art. 11 ustawy z dnia 3 lutego 1995 roku o ochronie gruntów rolnych i leśnych (Dz.U. z 2004 r. Nr 121,poz. 1266 z późn. zm).*
- VIII. Warunki dotyczące granic i sposobów zagospodarowania terenów lub obiektów podlegających ochronie, ustalonych na podstawie odrębnych przepisów – nie dotyczy
- IX. Linie rozgraniczające teren inwestycji
- Oznaczenie graficzne zamierzenia inwestycyjnego pokazano na mapie sytuacyjno - wysokościowej w skali 1:1000, stanowiącej załącznik do decyzji.

UZASADNIENIE

W sprawie wydania decyzji o ustaleniu lokalizacji inwestycji celu publicznego dla realizacji zamierzenia polegającego na budowie Punktu Selektywnej Zbiórki Odpadów Komunalnych wraz z zapleczem socjalno - biurowym na terenie części działki nr 122/2 ark. 2, gmina Gąsawa, w obrębie ewidencyjnym Łysin, wystąpiła w dniu 26.03.2013 r Gmina Gąsawa.

Wszczęcie postępowania nastąpiło w dniu 26.03.2013 r i strony postępowania zostały powiadomione obwieszczeniem Wójta Gminy Gąsawa z dnia 26 marca 2013r. znak IRG.6733.1.2013. W dniu 11 kwietnia 2013 r. niniejsze postępowanie zostało zawieszono do czasu wydania decyzji środowiskowej. Po wydaniu decyzji środowiskowej w dniu 08 maja 2013r.

Organ podjął zawieszone postępowanie postanowieniem z dnia 08 maja 2013r. znak IRG.6733.1.2013.

W toku postępowania warunki niniejszej decyzji zostały uzgodnione z:

- Starostwem Powiatowym w Żninie, z zakresu ochrony gruntów rolnych i leśnych, postanowieniem z dnia 07 czerwca 2013r. znak OŚ. 6123. 145. 2013
 - Kujawsko-Pomorskim Wojewódzkim Konserwatorem Zabytków, Delegaturą w Bydgoszczy, postanowieniem z dnia 07 czerwca 2013 r. znak WU OZ. DB. ZAR. 5151. 4. 13. 2013. TZ.
 - Kujawsko Pomorskim Zarządem Melioracji i Urządzeń Wodnych, Oddział Rejonowy w Bydgoszczy, Biuro Terenowe w Inowrocławiu, postanowieniem z dnia 31.05.2013r.(wpływ do tut. Urzędu 5. 06 .2013 r.) znak TEK 7323 /BT1 /0397/ 2013
 - Regionalnym Dyrektorem Ochrony Środowiska w Bydgoszczy, uzgodnienie na podstawie art. 53 ust.5 b ustawy o planowaniu i zagospodarowaniu przestrzennym (j. t. Dz. U. z 2012 r. poz. 647)
- Stosownie do art. 10 § 1 Kpa strony postępowania przed wydaniem decyzji zostały powiadomione pismem z dnia 12 czerwca 2013r. znak IRG.6733.1.2013 o możliwości wypowiedzenia się co do zebranych dowodów i materiałów oraz zgłoszonych uwag. W wyznaczonym terminie Strony postępowania nie zgłosiły uwag i wniosków w przedmiotowej sprawie. Projekt przedmiotowej decyzji został sporządzony przez inż. Agnieszkę Pacanowską – Członka Zachodniej Okręgowej Izby Urbanistów (nr członkowski Z-528)

Dla terenu objętego niniejszą decyzją może być wydana decyzja o warunkach zabudowy innym wnioskodawcom. Wnioskodawcy, który nie uzyskał prawa do terenu nie przysługują roszczenia o zwrot nakładów poniesionych w związku z otrzymaną decyzją o warunkach zabudowy.

Wygaśnięcie decyzji nastąpi zgodnie z art. 65 ust. 1 ustawy o planowaniu i zagospodarowaniu przestrzennym w razie:

- uzyskania zezwolenia na budowę przez innego wnioskodawcę,
- wejścia w życie nowego miejscowego planu zagospodarowania przestrzennego, którego ustalenia są inne niż w wydanej decyzji.

Opieczętowane załączniki stanowią integralną część decyzji.

Decyzja nie jest pozwoleniem na budowę i nie upoważnia do jej rozpoczęcia. Do budowy można przystąpić po uzyskaniu pozwolenia na budowę, o które należy wystąpić do Wydziału Architektury i Budownictwa Starostwa Powiatowego w Żninie.

POUCZENIE

Od niniejszej decyzji służy stronom odwołanie do Samorządowego Kolegium Odwoławczego w Bydgoszczy za pośrednictwem Wójta Gminy Gąsawa, w terminie 14 dni od dnia jej doręczenia.

Załączniki:

- 1 egz. mapy sytuacyjno - wysokościowej w skali 1 : 1000 stanowiącej załącznik do decyzji z zakreślonymi ustaleniami.

Otrzymują :

1.Gmina Gąsawa
ul. Żnińska 8
88 - 410 GĄSAWA

2.Nadleśnictwo Gołębki
Gołębki 5
88 - 420 Rogowo

3.Urząd Gminy Gąsawa - Biuletyn Informacji Publicznej

4.Urząd Gminy Gąsawa -Tablica ogłoszeń

5.Solectwo Łysinin – tablica ogłoszeń

6.A/a WL
24. 06. 2013 r.


Zdzisław Kuczma

MAPA SYTUACYJNO - WYSOKOŚCIOWA 1:1000

obręb: Łysinin
gmina: Gąsawa

KERG 1418/2009


teren inwestycji

ZAKŁAD USŁUG GEODEZYJNYCH
I KARTOGRAFICZNYCH
"GEOMAP" s.c.
88-420 Rogów, ul. Bydgoska 24
REGON 381190403, NIP 562-10-17-927

DARLEŻA GIESLAK
Główny Inżynier
Uczniowski 10718
88-420 ROGÓW

Nie wydawać się latanie w terenie
bądź nie wykazywać na stajniach
miejsc władz podziemi, które
nie były ogłoszone do leżących
lub o których brak jest informacji w
innych źródłach brzożowych.

STANOWISKO DODATKOWE
Pracowni Główny Inżynier
Geodezji (Kartografii)
w Szkole
Y dany stanowiąc ich powołanie jako
stanowiska woli przy wyrażeniu
zgodności z tymi przepisami
w sprawie wyrażenia zgodności
z tymi przepisami
w sprawie wyrażenia zgodności
z tymi przepisami
z dnia 24.06.2012 r.

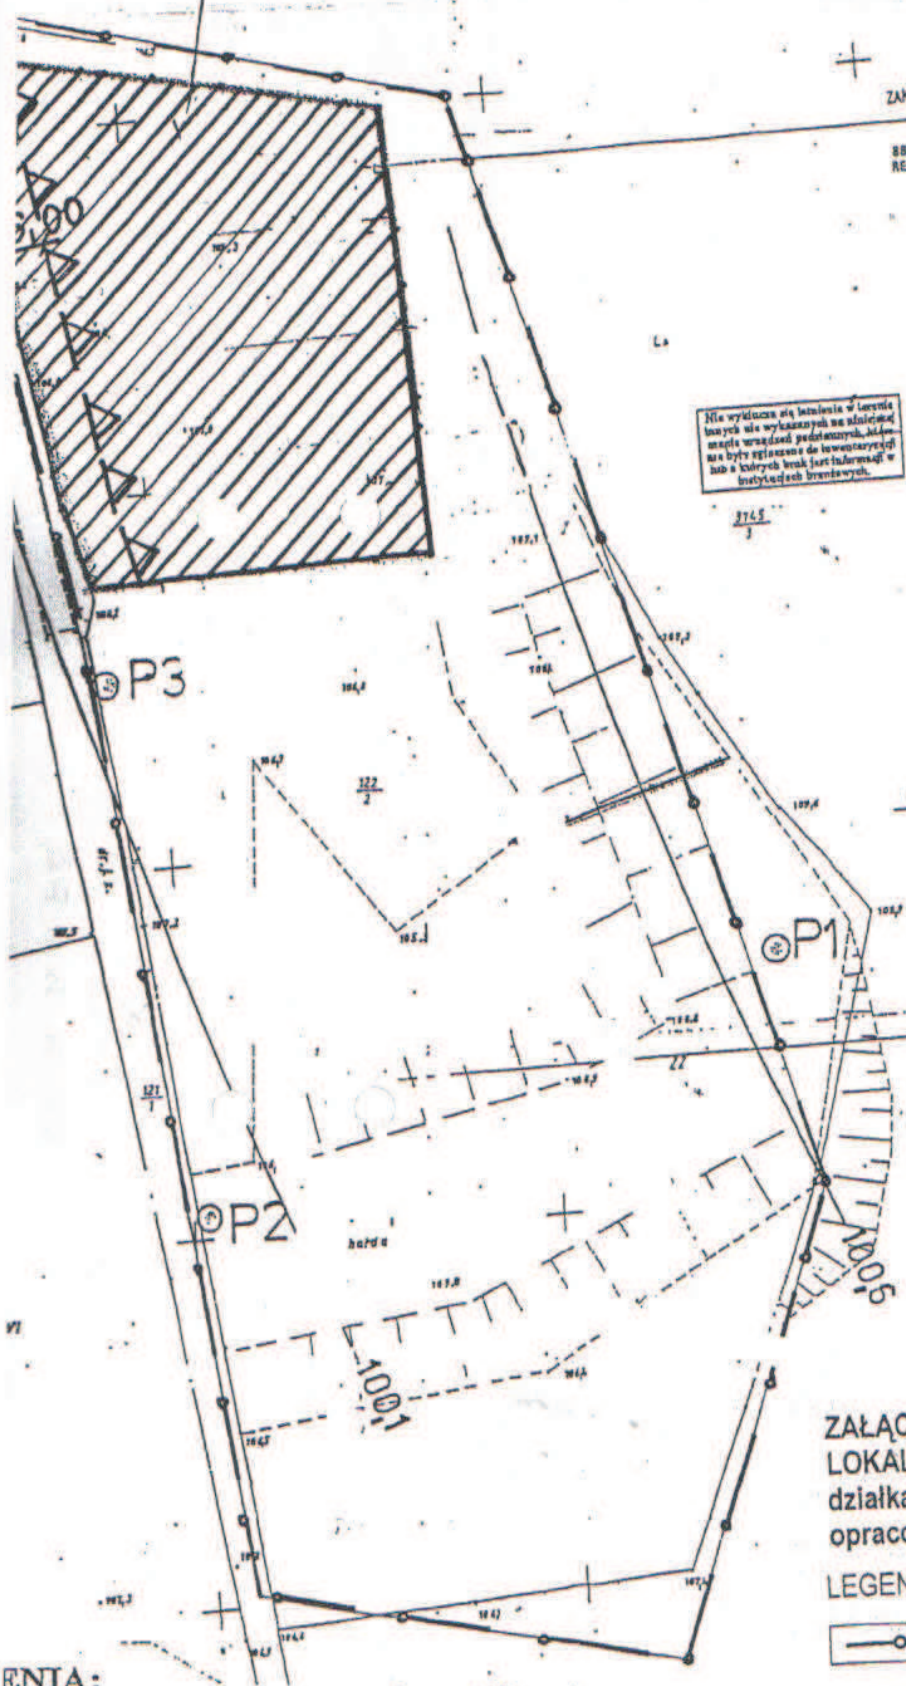

Decyzja

o środowiskowych uwarunkowaniach zgody na realizację przedsięwzięcia

Na podstawie art. 71 ust. 1 i 2, art. 72 ust. 1 pkt. 3, art. 75 ust. 1 pkt. 4 art. 84, art. 85 ust. 1 pkt. 2 ustawy z dnia 03 października 2008 r. o udostępnianiu informacji o środowisku i jego ochronie, udziale społeczeństwa w ochronie środowiska oraz ocenach oddziaływania na środowisko (Dz. U. z 2008 r. Nr 199, poz. 1227 ze zm.) w związku z § 3 ust. 1 pkt. 81 Rozporządzenia Rady Ministrów z dnia 9 listopada 2010 r. w sprawie przedsięwzięć mogących znacząco oddziaływać na środowisko (Dz. U. Nr 213, poz. 1397) oraz art. 104 ustawy z dnia 14 czerwca 1960 r. Kodeks postępowania administracyjnego (Dz. U. z 2013 r. Nr 267)

po rozpatrzeniu wniosku Gminy Gąsawa z siedzibą przy ul. Żnińskiej 8, 88-410 Gąsawa,

orzeka się

1. Stwierdzić brak potrzeby przeprowadzenia oceny oddziaływania na środowisko dla przedsięwzięcia pod nazwą: **„Utworzenie Punktu Selektywnej Zbiórki Odpadów Komunalnych na terenie nieruchomości, oznaczonej jako część działki nr 122/2, położonej w obrębie ewidencyjnym Łysin, stanowiącej własność Gminy Gąsawa”**
2. Uczynić charakterystykę przedsięwzięcia załącznikiem do niniejszej decyzji.

UZASADNIENIE

W dniu 13 lutego 2013 r. Gmina Gąsawa, ul. Żnińska 8, 88-410 Gąsawa, wystąpiła z wnioskiem w sprawie wydania decyzji o środowiskowych uwarunkowaniach zgody na realizację przedsięwzięcia polegającego na: **„Utworzenie Punktu Selektywnej Zbiórki Odpadów Komunalnych na terenie nieruchomości, oznaczonej jako część działki nr 122/2, położonej w obrębie ewidencyjnym Łysin, stanowiącej własność Gminy Gąsawa”**.

Do wniosku zostały dołączone dokumenty wymienione w art. 74 ust. 1 pkt 2 i 3, 6 ustawy z dnia 3 października 2008 r. o udostępnianiu informacji o środowisku i jego ochronie, udziale społeczeństwa w ochronie środowiska oraz ocenach oddziaływania na środowisko (Dz. U. z 2008 r. Nr 199, poz. 1227 ze zm.). W dniu 13.02.2013 r. zostało wszczęte postępowanie administracyjne w sprawie wydania decyzji środowiskowej dla przedmiotowego przedsięwzięcia.

Z informacji przedstawionych we wniosku wynika, iż planowane przedsięwzięcie zalicza się do mogących potencjalnie znacząco oddziaływać na środowisko wymienionych w § 3 ust. 1 pkt 81 Rozporządzenia Rady Ministrów z dnia 9 listopada 2010 r. w sprawie określenia rodzajów przedsięwzięć mogących znacząco oddziaływać na środowisko oraz szczegółowych uwarunkowań związanych z kwalifikowaniem przedsięwzięcia do sporządzenia raportu o oddziaływaniu na środowisko (Dz. U. z 2010 r. Nr 213, poz. 1397). Dlatego też organ prowadzący postępowanie administracyjne w sprawie wydania

decyzji o środowiskowych uwarunkowaniach zgody na realizację przedsięwzięcia, zgodnie z art. 64 ust. 1 ustawy z dnia 3 października 2008 r. o udostępnianiu informacji o środowisku i jego ochronie, udziale społeczeństwa w ochronie środowiska oraz ocenach oddziaływania na środowisko (Dz. U. z 2008 r. Nr 199, poz. 1227 ze zm.) wystąpił pismem z dnia 13.02.2013 r. znak IRG.6220.1.2013 o opinię co to potrzeby przeprowadzenia oceny oddziaływania przedsięwzięcia na środowisko i ewentualnego zakresu raportu do Regionalnego Dyrektora Ochrony Środowiska w Bydgoszczy i Państwowego Powiatowego Inspektora Sanitarnego w Żninie.

Państwowy Powiatowy Inspektor Sanitarny w Żninie po zapoznaniu się z przedłożoną informacją o przedsięwzięciu, w postanowieniu z dnia 20 lutego 2013 r. znak Nr N.NZ.-40-26-24/13 wyraził opinię o braku potrzeby przeprowadzenia oceny oddziaływania planowanego przedsięwzięcia na środowisko. Ponadto uznał, że przy odpowiednim postępowaniu oddziaływanie planowanej inwestycji na środowisko i zdrowie ludzi będzie ograniczone.

Regionalny Dyrektor Ochrony Środowiska w Bydgoszczy w postanowieniu z dnia 19 marca 2013 r. znak WOO.4240.127.2013.JO.2 wyraził opinię, że dla planowanego przedsięwzięcia pod nazwą „Utworzenie Punktu Selektywnej Zbiórki Odpadów Komunalnych na terenie nieruchomości, oznaczonej jako część działki nr 122/2, położonej w obrębie ewidencyjnym Łysinin, stanowiącej własność Gminy Gąsawa” nie ma potrzeby przeprowadzenia oceny oddziaływania na środowisko. Jednocześnie organ ten, analizując przedłożoną dokumentację w sprawie stwierdził, że zastosowanie prawidłowych rozwiązań projektowych, technicznych i technologicznych oraz podstawowych zasad sztuki budowlanej przy właściwej organizacji prac zapewni ochronę środowiska na etapie realizacji i eksploatacji przedsięwzięcia. Ponadto ze względu na lokalizację (adaptacja istniejącej infrastruktury na terenie składowiska), niewielką skalę inwestycji oraz ustawowy obowiązek Gminy do utworzenia punktu selektywnej zbiórki odpadów komunalnych stwierdził, że powyższe przedsięwzięcie nie powinno negatywnie oddziaływać na środowisko.

Organy przy wydaniu swoich opinii uwzględniły następujące uwarunkowania:

1. Rodzaj i charakterystykę przedsięwzięcia, z uwzględnieniem:

a) skali przedsięwzięcia i wielkości zajmowanego terenu oraz ich wzajemnych proporcji - Planowana inwestycja polegać będzie na Utworzeniu Punktu Selektywnej Zbiórki Odpadów Komunalnych (zwanego dalej PSZOK) na terenie którego od mieszkańców gminy Gąsawa będą przyjmowane i magazynowane odpady komunalne pochodzące z gospodarstw domowych. Odpady po przywiezieniu przez mieszkańców na teren punktu, zostaną rozładowane, przesortowane, zebrane selektywnie w przypisanych według kodu odpadu w kontenerach a następnie odebrane przez firmę posiadającą odpowiednie uprawnienia, zostaną przetransportowane do miejsc, w których odpady poddawane będą procesom recyklingu lub unieszkodliwiania. Na placu magazynowym PSZOK znajdować się będą kontenery i pojemniki na odpady inne niż niebezpieczne. Inwestycja będzie polegać na przystosowaniu terenu do utworzenia boksów do magazynowania odpadów. Prace budowlane polegać będą na wykonaniu zadanej wiaty o konstrukcji stalowej, krytej blachą trapezową T-35 o wymiarach 20,00 x 8,00 m. Podłoże, na którym będą znajdować się boksy do magazynowania odpadów będzie pokryte betonem po uprzednim wykonaniu izolacji z folii budowlanej spełniającej odpowiednie wymogi. Teren będzie oczyszczony z chwastów, utwardzony i zniwelowany, a w miejscach boksów pojawi się podłoże betonowe. Obszar przeznaczony pod planowaną inwestycję nie jest objęty aktualnym miejscowym planem zagospodarowania przestrzennego. W ramach przedmiotowej inwestycji planuje się budowę zaplecza socjalno- biurowego na potrzeby pracownika obsługującego punkt gromadzenia odpadów. Zgodnie z informacjami zawartymi w karcie informacyjnej przedsięwzięcia szacowana ilość zbieranych odpadów wyniesienie ok. 80 - 95 Mg rocznie. W Punkcie Selektywnej Zbiórki Odpadów Komunalnych planuje się odbiór m.in. odpadów budowlanych, odpadów wielkogabarytowych, opakowaniach po chemikaliach, zużytych opon i odpadów zielonych.

b) powiązań z innymi przedsięwzięciami, a w szczególności nakładania się oddziaływań – przedsięwzięcie nie będzie powiązane z innym zadaniem, w związku z tym nie przewiduje się, by wystąpiło nakładanie się oddziaływań,

c) wykorzystania zasobów naturalnych – z planowanym przedsięwzięciem nie wiąże się korzystanie z zasobów naturalnych,

d) emisji i występowania innych uciążliwości – w fazie realizacji inwestycji nastąpi krótko-chwilowy wzrost poziomu substancji zanieczyszczających wprowadzanych do powietrza atmosferycznego oraz poziomu emitowanego hałasu, Hałas związany będzie jedynie z ruchem pojazdów dowożących i odbierających odpady oraz z procesem załadunku i rozładunku pojemników.

Emisja zanieczyszczeń do powietrza związana będzie głównie z ruchem samochodowym. Biorąc pod uwagę lokalny charakter inwestycji nie przewiduje się dużego natężenia ruchu pojazdów.

W oparciu o charakterystykę zagospodarowania terenu i zakres korzystania przez projektowaną inwestycję ze środowiska, określono kierunki oddziaływań i intensywność ich wpływu na środowisko.

e) ryzyka wystąpienia poważnej awarii – z realizacją inwestycji nie wiąże się ryzyko wystąpienia poważnej awarii przemysłowej (niniejsze dotyczy bowiem przedsięwzięć, o których mowa w Rozporządzeniu Ministra Gospodarki z dnia 9 kwietnia 2002 r. w sprawie rodzajów i ilości substancji niebezpiecznych, których znajdowanie się w zakładzie decyduje o zaliczeniu go do zakładu o zwiększonym ryzyku albo zakładu o dużym ryzyku wystąpienia poważnej awarii przemysłowej Dz. U. Nr 58, poz. 535, wydanym na podstawie art. 248 ust. 3 ustawy z dnia 27 kwietnia 2001 r. Prawo ochrony środowiska).

2. Usytuowanie przedsięwzięcia:

Przedmiotowe przedsięwzięcie zlokalizowane będzie na terenie części działki nr 122/2 o pow. około 0,3000 ha, położonej w obrębie ewidencyjnym Łysinin. Jest to teren zrehabilitowany po składowisku odpadów innych niż niebezpieczne i obojętne nieczynnym od 31 grudnia 2009 r., które zlokalizowane było na terenie nieużytków rolnych w starym wyrobisku po eksploatacji kruszywa. Rekultywacji została poddana wyłącznie część działki, na której zdeponowano odpady. Natomiast północna część działki o pow. 0,3000 ha pozostaje niezajęta przez odpady jest wyrównana i potencjalnie może stanowić miejsce do tworzenia PSZOK. Punkt położony jest w dorzeczu rzeki Gąsawki i w odległości 800 m od koryta rzeki Gąsawki. W sąsiedztwie nie występują rowy melioracyjne, zatem nie ma bezpośredniego odprowadzenia nadmiaru wód gruntowych do rzeki Gąsawki. Budowa geologiczna została rozpoznana do głębokości 200 m, gdzie stwierdzono występowanie utworów czwartorzędowych i trzeciorzędowych. Najbliższe ujęcie wody znajduje się w odległości ok. 1,75 km od planowanego miejsca lokalizacji PSZOK. Na wolnej powierzchni działki nie są prowadzone żadne działania i prace rekultywacyjne. Teren planowanej inwestycji ogrodzony jest siatką, nie posiada przyłącza wodociągowego, kanalizacyjnego i energetycznego, brak również systemu odprowadzania odcieków i systemu odgazowania. Punkt ten znajduje się w północno-wschodniej części gminy, w odległości około 1500 m od drogi powiatowej Gąsawa-Mogilno oraz około 1000 m od zwartej zabudowy wsi Łysinin i Komratowo. Dojazd stanowi utwardzona droga gminna. Cały ten teren graniczy z lasem i ogrodzony jest płotem z siatki. Na obszarze całej nieruchomości, objętej PSZOK brak jest aktualnie jakiegokolwiek zabudowy. Na terenie projektowanego przedsięwzięcia nie występują obszary NATURA 2000. Ponadto na terenie planowanej inwestycji nie występują gatunki roślin, zwierząt i grzybów wymienione w Rozporządzeniach Ministra Środowiska z dnia 12 października 2011 r. w sprawie ochrony gatunkowej zwierząt (Dz. U. Nr 237, poz. 1419) i z dnia 5 stycznia 2012 r. w sprawie ochrony gatunkowej roślin (Dz. U. z 2012 r. poz. 81), oraz z dnia 9 lipca 2004 r. w sprawie gatunków dziko występujących grzybów

objętych ochroną (Dz. U. z 2004 r. Nr 168, poz. 1765).

3.) Rodzaj i skala możliwego oddziaływania na elementy środowiska:

Oddziaływanie przedsięwzięcia na elementy środowiska będzie miało charakter lokalny i krótkotrwały, nie wykraczający poza teren gminy Gąsawa. Rodzaj i lokalizacja obiektu oddalonego o bezpieczną odległość od granic Państwa, wyklucza możliwość oddziaływania planowanej inwestycji na obszary położone poza granicami Polski zarówno na etapie realizacji jak i eksploatacji. Najbliższa zabudowa mieszkaniowa znajduje się w odległości pod 600 m od planowanej inwestycji, wobec czego oddziaływanie na ludzi będzie minimalne i zakończy się z chwilą realizacji inwestycji. Biorąc pod uwagę rodzaj i skalę oddziaływania przedsięwzięcia ograniczonego do objętej wnioskiem działki, przy zastosowaniu rozwiązań chroniących środowisko poprzez działania zapobiegawcze tj:

a) Na etapie realizacji przedsięwzięcia:

- Zwrócenie uwagi na stan techniczny maszyn i urządzeń użytych do wykonawstwa wykopów i środków transportu oraz zastosowanych materiałów posiadających odpowiednie atesty i certyfikaty;
- Prowadzenie prac budowlanych wyłącznie w porze dziennej;
- Oddzielenie warstwy humusowej zdjętej podczas wykonywania wykopu, składowanie a następnie wykorzystanie do uporządkowania terenu po zakończeniu budowy;
- Prowadzenie prac budowlanych w sposób eliminujący zanieczyszczenia gleb i wód gruntowych, zlokalizowanie zaplecza budowy na terenie utwardzonym, zabezpieczonym warstwą słabo przepuszczalną;
- Wyposażenie zaplecza budowy w sorbenty do natychmiastowego usuwania ewentualnych wycieków lub rozlewów paliw, olejów zawierających substancje ropopochodne;
- Utwardzenie terenu oraz wykonanie kraterów odciekowych w celu zabezpieczenia przed możliwością infiltracji wód opadowych oraz odcieków z opadów niebezpiecznych do gruntu;
- Usuwanie odpadów powstających w trakcie realizacji inwestycji z miejsca ich powstawania i gromadzenia w wyznaczonym miejscu, a następnie przekazywanie ich uprawnionemu odbiorcy odpadów posiadającemu odpowiednie zezwolenia;
- Uzupełnienie odpowiedniej zieleni izolacyjnej wokół punktu.

b) na etapie eksploatacji przedsięwzięcia :

- Eksploatacja inwestycji nie powinna powodować przekroczenia wymogów jakości środowiska poza terenem do, którego Inwestor ma tytuł prawny;
- Do czasu uzyskania potrzebnej masy transportowej i wywiezienia, odpady gromadzone będą na terenie przedmiotowego przedsięwzięcia, w wyznaczonym miejscu, w szczelnych kontenerach;
- Zapewnienie odpowiedniej ochrony gleb przed zanieczyszczeniami ropopochodnymi oraz substancjami toksycznymi ;
- Magazynowanie odpadów i substancji niebezpiecznych w specjalnych szczelnych pojemnikach umożliwiającym wydostawanie się na zewnątrz ewentualnych odcieków ;
- Wody opadowe i roztopowe będą rozprowadzone powierzchniowo po terenie;
- Minimalizacja ewentualnej uciążliwości związanej z rozwiewaniem odpadów podczas silnych wiatrów, poprzez zastosowanie krytych kontenerów oraz ogrodzenie terenu i zapewnienie dozoru;
- Zabezpieczenie przed przedostawaniem się substancji złośliwych do środowiska poprzez: gromadzenie odpadów organicznych w pojemnikach zamkniętych oraz zwiększenie częstotliwości wywozu tych odpadów na składowisko ;

- Zastosowanie rozwiązań zapobiegających rozprzestrzenianiu się szkodników na terenie planowanego przedsięwzięcia tj. mycie i dezynfekcja pojemników oraz kontenerów po ich uprzednim opróżnieniu na terenie składowiska, przeprowadzenie procesu deratyzacji w przypadku nadmiernego zwiększenia się populacji szkodników. Biorąc pod uwagę wszelkie wymagania techniczne i technologiczne prowadzonych prac budowlanych i eksploatacyjnych należy przewidywać brak oddziaływania fazy budowy oraz fazy eksploatacji na zdrowie i życie mieszkańców wsi Komratowo i Łysinin. Uznano, że realizacja planowanej inwestycji w stosunku do stanu istniejącego nie pogorszy i nie wpłynie negatywnie na środowisko oraz zdrowie i warunki życia ludzi, dobra materialne, zabytki oraz wzajemne oddziaływanie między poszczególnymi elementami.

Mając na uwadze położenie geograficzne i skalę przedsięwzięcia oraz jego lokalizację na terenie zagospodarowanym, w obrębie nieczynnego wysypiska śmieci nie ma żadnych podstaw przypuszczać aby realizacja inwestycji mogła spowodować modyfikację warunków ekologicznych ostoi, a tym samym pogorszenie warunków bytowych siedlisk przyrodniczych gatunków roślin i zwierząt, dla których ochrony zostały wyznaczone obszary Natura 2000 położone w odległości ponad 600 m od planowanej inwestycji.

Planowana inwestycja nie będzie źródłem zanieczyszczeń ani zagrożeń dla środowiska naturalnego i mieszkańców ponieważ istniejąca zabudowa mieszkaniowa oddalona jest na odległość ponad 600 m.

Ze względu na rodzaj, usytuowanie oraz skalę inwestycji nie przewiduje się ponadnormatywnego oddziaływania na poszczególne elementy środowiska takie jak: panujący klimat akustyczny, powietrze oraz wody powierzchniowe i podziemne.

Wójt Gminy Gąsawa po dokładnej analizie przedłożonej karty informacyjnej przedsięwzięcia, przedstawionych danych na temat inwestycji, wskazanych rozwiązań, mających chronić środowisko oraz przedłożonych przez ww. organy opinii w dniu 02 kwietnia 2013 r. wydał postanowienie IRG.6220.1.2013, w którym odstąpił od obowiązku przeprowadzenia procedury oceny oddziaływania na środowisko dla przedsięwzięcia pod nazwą: „Utworzenie Punktu Selektywnej Zbiórki Odpadów Komunalnych na terenie nieruchomości, oznaczonej jako część działki nr 122/2, położonej w obrębie ewidencyjnym Łysinin, stanowiącej własność Gminy Gąsawa”, które zostało podane do publicznej wiadomości poprzez wywieszenie na tablicy ogłoszeń oraz umieszczone na stronie Biuletynu Informacji Publicznej Gminy Gąsawa.

W trakcie postępowania do wydania niniejszej decyzji strony miały możliwość wypowiedzenia się co do zebranych dowodów i materiałów oraz zgłoszenia uwag w Urzędzie Gminy w Gąsawie przy ul. Żnińskiej 8, 88-410 Gąsawa Referat Infrastruktury, Rozwoju, Gospodarki Przestrzennej i Komunalnej, Rolnictwa i Ochrony Środowiska pokój nr 8 w dniach od poniedziałku do piątku w godz. 7.00 - 15.00 w terminie 21 dni od dnia ogłoszenia. W trakcie trwającego postępowania do tut. Urzędu nie wpłynęły żadne wnioski, uwagi i zażalenia od stron biorących udział w postępowaniu.

W związku z powyższym orzeczono jak w sentencji.

POUCZENIE

Niniejsza decyzja wiąże organ wydający decyzję, o których mowa w art. 72 ust. 1 pkt 1-13 ustawy z dnia 3 października 2008 r. o udostępnianiu informacji o środowisku i jego ochronie, udziale społeczeństwa w ochronie środowiska oraz ocenach oddziaływania na środowisko (Dz. U. z 2008 r. Nr 199, poz. 1227 ze zm.).

Decyzję o środowiskowych uwarunkowaniach dołącza się do wniosku o wydanie decyzji, o której mowa w art. 72 ust. 1 pkt 1-13. Złożenie wniosku powinno nastąpić w terminie 4 lat od dnia, w którym decyzja o środowiskowych uwarunkowaniach stała się ostateczna.

Termin, o którym mowa wyżej może ulec wydłużeniu o 2 lata, jeżeli realizacja planowanego przedsięwzięcia przebiega etapowo oraz nie zmieniły się uwarunkowania określone w decyzji o środowiskowych uwarunkowaniach.

Od niniejszej decyzji przysługuje stronie odwołanie do Samorządowego Kolegium Odwoławczego w Bydgoszczy za pośrednictwem Wójta Gminy Gąsawa w terminie 14 dni od dnia otrzymania niniejszej decyzji.

Załączniki:

1. Charakterystyka przedsięwzięcia

Otrzymują :

1. Gmina Gąsawa ul. Żnińska 8,
88-410 Gąsawa
2. Nadleśnictwo Gołębki
Gołębki 5,
88-420 Rogowo
3. Urząd Gminy w Gąsawie
ul. Żnińska 8,
88 - 410 Gąsawa - *tablica ogłoszeń i BIP*
4. Sołectwo Łysinin
88 - 410 Gąsawa - *tablica ogłoszeń i miejsce inwestycji*
5. a/a Sp. WL
08.05.2013 r.

Do wiadomości:

1. Regionalny Dyrektor Ochrony Środowiska
ul. Dworcowa 63,
85-950 Bydgoszcz
2. Państwowy Powiatowy
Inspektor Sanitarny
ul. Mickiewicza 24
88-400 Żnin

WOJT
Zdzisław Kuczma

Decyzja niniejsza
jest ostateczna

Gąsawa, dnia 3.06.2013 r.

[Signature]
[Stamp]

CHARAKTERYSTYKA PRZEDSIĘWZIĘCIA


Przedsięwzięcie polegać będzie na utworzeniu Punktu Selektywnej Zbiórki Odpadów Komunalnych (zwanego dalej PSZOK) na terenie którego od mieszkańców gminy Gąsawa przyjmowane i magazynowane będą odpady komunalne pochodzące z gospodarstw domowych.

PSZOK zlokalizowany będzie na terenie części działki nr 122/2 o pow. około 0,3000 ha, położonej w obrębie ewidencyjnym Łysinin. Jest to teren zrekultywowany po składowisku odpadów innych niż niebezpieczne i obojętne nieczynnym od 31 grudnia 2009 r., które zlokalizowane było na terenie nieużytków rolnych w starym wyrobisku po eksploatacji kruszywa. Rekultywacji została poddana wyłącznie część działki, na której zdeponowano odpady. Natomiast północna część działki o pow. 0,3000 ha pozostaje niezajęta przez odpady jest wyrównana i potencjalnie może stanowić miejsce do tworzenia PSZOK. Na wolnej powierzchni działki nie są prowadzone żadne działania i prace rekultywacyjne. Teren planowanej inwestycji ogrodzony jest siatką, nie posiada przyłącza wodociągowego, kanalizacyjnego i energetycznego, brak również systemu odprowadzania odcieków i systemu odgazowania. Punkt ten znajduje się w północno-wschodniej części gminy, w odległości około 1500 m od drogi powiatowej Gąsawa-Mogilno oraz około 1000 m od zwartej zabudowy wsi Łysinin i Komratowo. Dojazd stanowi utwardzona droga gminna. Cały ten teren graniczy z lasem i ogrodzony jest płotem z siatki. Na obszarze całej nieruchomości, objętej PSZOK brak jest aktualnie jakiegokolwiek zabudowy. Inwestycja będzie polegać na przystosowaniu terenu do utworzenia boksów do magazynowania odpadów. Teren będzie oczyszczony z chwastów, utwardzony i zniwelowany, a w miejscach boksów pojawi się podłoże betonowe. Obszar przeznaczony pod planowaną inwestycję nie jest objęty aktualnym miejscowym planem zagospodarowania przestrzennego. PSZOK będzie miejscem, do którego będzie można dostarczyć określone w regulaminie odpady problemowe z terenu Gminy z gwarancją, że zostaną właściwie ze względu na swój rodzaj i bez szkody dla środowiska zagospodarowane. Technologia będzie przystosowana do przyjmowania wysegregowanych odpadów, tj. odpady wielkogabarytowe, odpady rozbiórkowe i budowlane, odpady zielone, opony, chemikalia (opakowania po farbach, lakierach itp.). Prace budowlane polegać będą na wykonaniu zadaszonej wiaty o konstrukcji stalowej, krytej blachą trapezową T-35 o wymiarach 20,00 x 8,00 m. Podłoże, na którym będą znajdować się boksy do magazynowania odpadów będzie pokryte betonem po uprzednim wykonaniu izolacji z folii budowlanej spełniającej odpowiednie wymogi. W ramach przedmiotowej inwestycji planuje się budowę zaplecza biurowo - socjalnego na potrzeby pracownika, obsługującego Punkt Selektywnej Zbiórki Odpadów Komunalnych.

Punkt ten będzie zadaszony i ogrodzony, dzięki temu nie dostępny dla osób postronnych. Odpady będą dostarczane przez mieszkańców gminy Gąsawa transportem samochodowym. Na terenie planowanej inwestycji będzie stworzony swobodny dojazd samochodów do rozładunku jak również do załadunku. Przyjmowane odpady będą gromadzone w kontenerach umiejscowionych w odpowiednich boksach oddzielonych siatką. Odpady te po zebraniu w odpowiedniej ilości zostaną skierowane do zakładów zajmujących się odzyskiem, przetwarzaniem lub ich unieszkodliwianiem. Odbierane będą przez firmy posiadające stosowne pozwolenia i koncesje w ramach zawartych umów z Gminą Gąsawa. Na terenie projektowanego przedsięwzięcia nie występują obszary

NATURA 2000. Ponadto na terenie planowanej inwestycji nie występują gatunki roślin, zwierząt i grzybów wymienione w Rozporządzeniach Ministra Środowiska z dnia 12 października 2011 r. w sprawie ochrony gatunkowej zwierząt (Dz. U. Nr 237, poz. 1419) i z dnia 5 stycznia 2012 r. w sprawie ochrony gatunkowej roślin (Dz. U. z 2012 r. poz. 81), oraz z dnia 9 lipca 2004 r. w sprawie gatunków dziko występujących grzybów objętych ochroną (Dz. U. z 2004 r. Nr 168, poz. 1765). Do przedmiotowego przedsięwzięcia nie ma konieczności przeprowadzenia postępowania dotyczącego transgranicznego oddziaływania na środowisko, jak również nie ma potrzeby utworzenia obszaru ograniczonego użytkowania.

Wyboru lokalizacji planowanej inwestycji dokonano po wyeliminowaniu zagrożeń utraty zdrowia dla ludzi, zwierząt, degradacji środowiska roślinnego, ujemnego wpływu na powierzchnię ziemi, wód podziemnych i powierzchniowych, a także dóbr kulturowych. Przedmiotowe zamierzenie stanowi ustawowy obowiązek gminy, mający zapewnić właściwe gospodarowanie odpadami, w tym ich selektywne zbierania, a więc stanowi zadanie proekologiczne zmierzające do poprawy stanu środowiska.

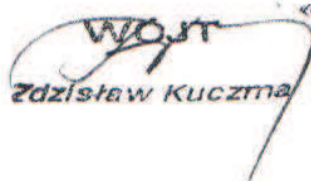
Zdzisław Kuczma

ENEA Operator Sp. z o.o. Oddział Dystrybucji Bydgoszcz
Rejon Dystrybucji Mogilno
ul. Obrońców Mogilna 5
88-300 Mogilno
tel. 52 315 22 90

URZĄD GMINY	
p. S. Kucharski	
wpl	2013.07.25.05.2013 r.
ilość załączników	1567/13
podpis	

OD1/ZR5/422/2013

Gmina Gąsawa
ul. Żnińska 8
88-410 Gąsawa

**Warunki przyłączenia
do sieci elektroenergetycznej ENEA Operator Sp. z o.o.**

Charakter i lokalizacja obiektu / lokalu

Punkt selektywnego zbierania odpadów komunalnych, Komratowo, dz. nr 122/2
warunki dotyczą przyłączenia obiektu projektowanego
z mocą przyłączeniową 5 kW
na napięciu 0,4 kV
zakwalifikowanego do V grupy przyłączeniowej

I. MIEJSCE PRZYŁĄCZENIA

Miejszem przyłączenia będzie obwód nr 100 zasilany ze stacji transformatorowej nr 51191 o nazwie Komratowo z transformatorem o mocy 100 kVA, istniejący słup nr 5

II. RODZAJ POŁĄCZENIA Z SIECIĄ ORAZ ZAKRES NIEZBĘDNYCH ZMIAN W SIECI

1. w zakresie dotyczącym urządzeń ENEA Operator Sp. z o.o.

Budowa przyłącza kablowego typu YAKY min. 4x35 mm² od słupa nr 5 do zestawu pomiarowego ZKP-1 ustawionego przy w/w słupie.

Ustawić zestaw pomiarowy ZKP-1.

2. w zakresie dotyczącym urządzeń podmiotu przyłączanego

Przygotować instalację zalicznikową.

III. MIEJSCE DOSTARCZANIA ENERGII ELEKTRYCZNEJ

Zaciski na wyjściu przewodów od zabezpieczenia w złączu w kierunku instalacji odbiorcy

Miejsce dostarczania energii elektrycznej stanowi jednocześnie granicę własności i eksploatacji urządzeń.

IV. MIEJSCE ZAINSTALOWANIA UKŁADU POMIAROWO-ROZLICZENIOWEGO

W szafce pomiarowej ZKP-1 ustawionej przy słupie nr 5

V. WYMAGANIA DOTYCZĄCE UKŁADU POMIAROWO-ROZLICZENIOWEGO

Należy zainstalować układ, który składać się będzie z:

jednofazowego, jednostrefowego, licznika energii czynnej

Wszystkie urządzenia do układu pomiarowego włącznie należy przystosować do plombowania.

VI. RODZAJ I USYTUOWANIE ZABEZPIECZEŃ

Zabezpieczenie główne przedlicznikowe o wielkości WT 1x25 A w kasie RBK-00 zlokalizowane w szafce pomiarowej ZKP-1 ustawionej przy słupie nr 5

VII. WYMAGANY STOPIEŃ SKOMPENSOWANIA MOCY BIERNEJ

Energia elektryczna winna być pobierana przy współczynniku mocy odpowiadającym $\text{tg } \varphi \leq 0,4$.

VIII. DANE I INFORMACJE DOTYCZĄCE SIECI DLA DOBORU SYSTEMU OCHRONY OD PORAŻEŃ

Sieć niskiego napięcia ENEA Operator sp. z o.o. pracuje w układzie TN-C, w instalacji odbiorczej należy zastosować odpowiedni dla tego układu system i urządzenia ochrony przeciwporażeniowej.

IX. WYMAGANIA W ZAKRESIE ZABEZPIECZENIA SIECI PRZED POWODOWANIEM ZAKŁÓCEŃ ELEKTRYCZNYCH

Instalowane urządzenia w sieci nie mogą wprowadzać zakłóceń w pracy sieci i instalacji innych odbiorców, ani też powodować pogorszenia parametrów technicznych energii elektrycznej. określonych w Rozporządzeniu Ministra Gospodarki z dnia 04 maja 2007r. w sprawie szczegółowych warunków funkcjonowania systemu elektroenergetycznego (Dz. U. Nr 93, poz. 623).

X. UWAGI DODATKOWE


1. Instalację wewnętrzną należy wykonać zgodnie z wymaganiami normy PN-IEC 60364 oraz Rozporządzenia Ministra Infrastruktury z dnia 12.04.2002 r. w sprawie „warunków technicznych, jakim powinny odpowiadać budynki i ich usytuowanie” (Dz.U. z 2002 r. Nr 75 poz. 690 z późniejszymi zmianami).
2. Instalowane urządzenia powinny spełniać wymagania norm oraz posiadać odpowiednie atesty.
3. Przyłączane urządzenia powinny posiadać wymaganą odporność na zaburzenia elektromagnetyczne oraz powinny być tak skonstruowane, aby nie wywoływały w swoim środowisku zaburzeń elektromagnetycznych o wartościach przekraczających odporność na te zaburzenia innych urządzeń występujących w tym środowisku.
4. Zrealizowanie zasilania na podstawie przedmiotowych warunków przyłączenia stanowić będzie podstawę do zawarcia w umowie o świadczenie usług dystrybucji lub umowie kompleksowej standardowych parametrów jakościowych energii elektrycznej w zakresie odchyłen częstotliwości i napięcia, odkształcenia napięcia, zawartości poszczególnych harmonicznych, wskaźnika długookresowego migotania światła, czasu trwania jednorazowej przerwy nieplanowanej i planowanej oraz czasu trwania przerw nieplanowanych i planowanych w ciągu roku zgodnych z przepisami obowiązującego prawa.
5. Podstawę do rozpoczęcia realizacji prac projektowych i budowlano - montażowych ujętych w niniejszych warunkach stanowi umowa o przyłączenie.
6. Budowa przyłącza wymaga opracowania dokumentacji formalno-prawnej oraz uzyskania zgłoszenia budowy . Projektowany obiekt zasilic zalicznikowo .
7. ENEA Operator Sp. z o.o. zapewni dostawę energii elektrycznej po spełnieniu wymogów określonych w warunkach przyłączenia i zawartej umowie o przyłączenie.

Data ważności warunków przyłączenia: 2 lata od daty ich doręczenia.

Rozdzielnik:

k/o

a/a ZR

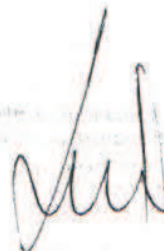

ZRP.6853.33.2013

USŁUGI PROJEKTOWE
NADZÓR
mgr inż. Teresa Piękarz
88-420 Rogów, ul. 800 Września 2
tel. 71-74-276

Urząd Gminy w Gąsawie
ul. Żnińska 8
88-410 Gąsawa

W odpowiedzi na wniosek w sprawie wydania warunków technicznych dla podłączenia działki nr 122/2 w miejscowości Łysinin do wodociągu gminnego informuję, że wyrażam zgodę na przyłączenie w/wym. działki do gminnej sieci wodociągowej na następujących warunkach:

1. Przyłącze wodociągowe wykonać z rury ciśnieniowej PE Ø 50 mm poprzez włączenie nawiertką przyłączeniową AC Ø 50 lub opaską przyłączeniową w istniejącą sieć wodociągową AC Ø 110 znajdującą się w pasie drogi - działka nr 49/2 oraz drogą działka nr 76,, nr 117 i nr 121/1 do działki nr 122/2 zgodnie z załącznikiem graficznym nr 1.
2. Przewody prowadzić na głębokości min. 1,5 m poniżej powierzchni terenu.
3. Na przyłączy za obejmą przyłączeniową zamontować zasuwę odcinającą z obudową i oznakowaniem.
4. W miejscu suchym i dostępnym do odczytu zamontować wodomierz typ JS 1,5 m³.
5. Wodomierz może być zamontowany w piwnicy budynku lub studzience wykonanej z kręgów betonowych Ø 1000 lub studzience murowanej z włazem typu Wałcz i zamontowaną wewnątrz drabinką celem swobodnego wejścia i dokonania odczytu. Studzienkę pobudować na własnej działce nr 122/2 minimum 2,00 metry od granicy z działką sąsiednią.
Zawory odcinające (przed i za wodomierzem) z kurkiem spustowym wykonać zgodnie z normą PN - 91/M 54910.
6. Po dokonaniu prac montażowych a przed zasypaniem wykopu należy zgłosić dokonanie odbioru technicznego wykonanego przyłącza do zaworu za wodomierzem przez Zakład Robót Publicznych w Gąsawie ul. Żnińska 19 pokój nr 11.
7. Ścieki należy odprowadzać do zbiornika bezodpływowego wg odrębnych warunków.
8. Umowę na dostawę wody należy zawrzeć z Zakładem Robót Publicznych w Gąsawie ul. Żnińska 19
9. Budowę przyłącza wykonać na własny koszt.
10. Inwestor zobowiązany jest dostarczyć oświadczenie gwarancyjne na okres 3 lat na wykonane przyłączy,
11. Inwestor zleci wykonanie inwentaryzacji powykonawczej przyłącza wodociągowego przez jednostki geodezyjne zgodnie z ustawą z dnia 17 maja 1989r. Prawo geodezyjne i kartograficzne (Dz. U. z 2010 r. Nr 193 poz. 1287) i dokumentację przekazać do Zakładu Robót Publicznych w Gąsawie ul. Żnińska 19 przed podpisaniem umowy na dostawę wody.

Uwagi:

Na trasie projektowanego przyłącza wodociągowego występuje kanalizacja sanitarna i sieć wodociągowa oraz nie wyklucza się istnienia w terenie innych nie wykazanych na niniejszej mapie urządzeń podziemnych, które nie były zgłoszone do inwentaryzacji lub o których brak jest informacji w instytucjach branżowych. Przed przystąpieniem do wykonywania robót ziemnych należy wykonać ręcznie przekopy kontrolne w celu zlokalizowania tych urządzeń i uniknięcia awarii.

Załączniki:

- mapa syt. - wys. z projektowanym przyłączem.

Otrzymują:


1. adresat

2. a/a

SW


28.06.2013r.

KIEROWNIK
Zakładu Robót Publicznych
Leszek Kuczyński

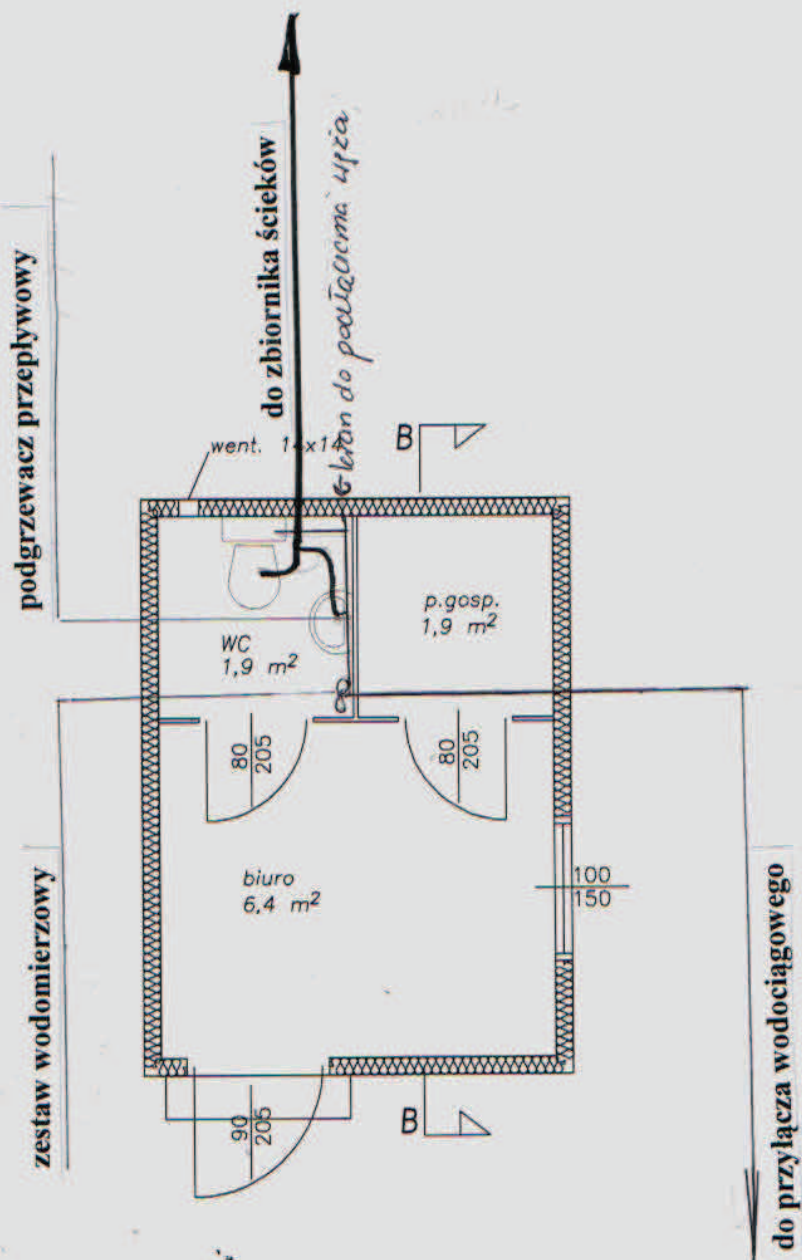


— - zimna woda
 — - kanalizacja


OBIKT:	PUNKT SELEKTYWNEJ ZBIÓRKI ODPADÓW KOMUNALNYCH			
ADRES OBIKTU:	DZ. NR 122/2 - ŁYSININ - GAŚAWA			
INWESTOR:	GMINA GAŚAWA UL. ŻNIŃSKA 8, 88-410 GAŚAWA			
PROJEKTANT:	INŻ. BERNARD RÓŻAŃSKI NR UPRAWNIEN: GP-KZ-7342/36/93			
BRANŻA:	NAZWA RYSUNKU:	DATA:	SKALA:	NR:
INSTALACJA SANITARNA	INSTALACJA WOD.-KAN. W BUDYNKU SOCJALNYM	06-2013	1:50	17

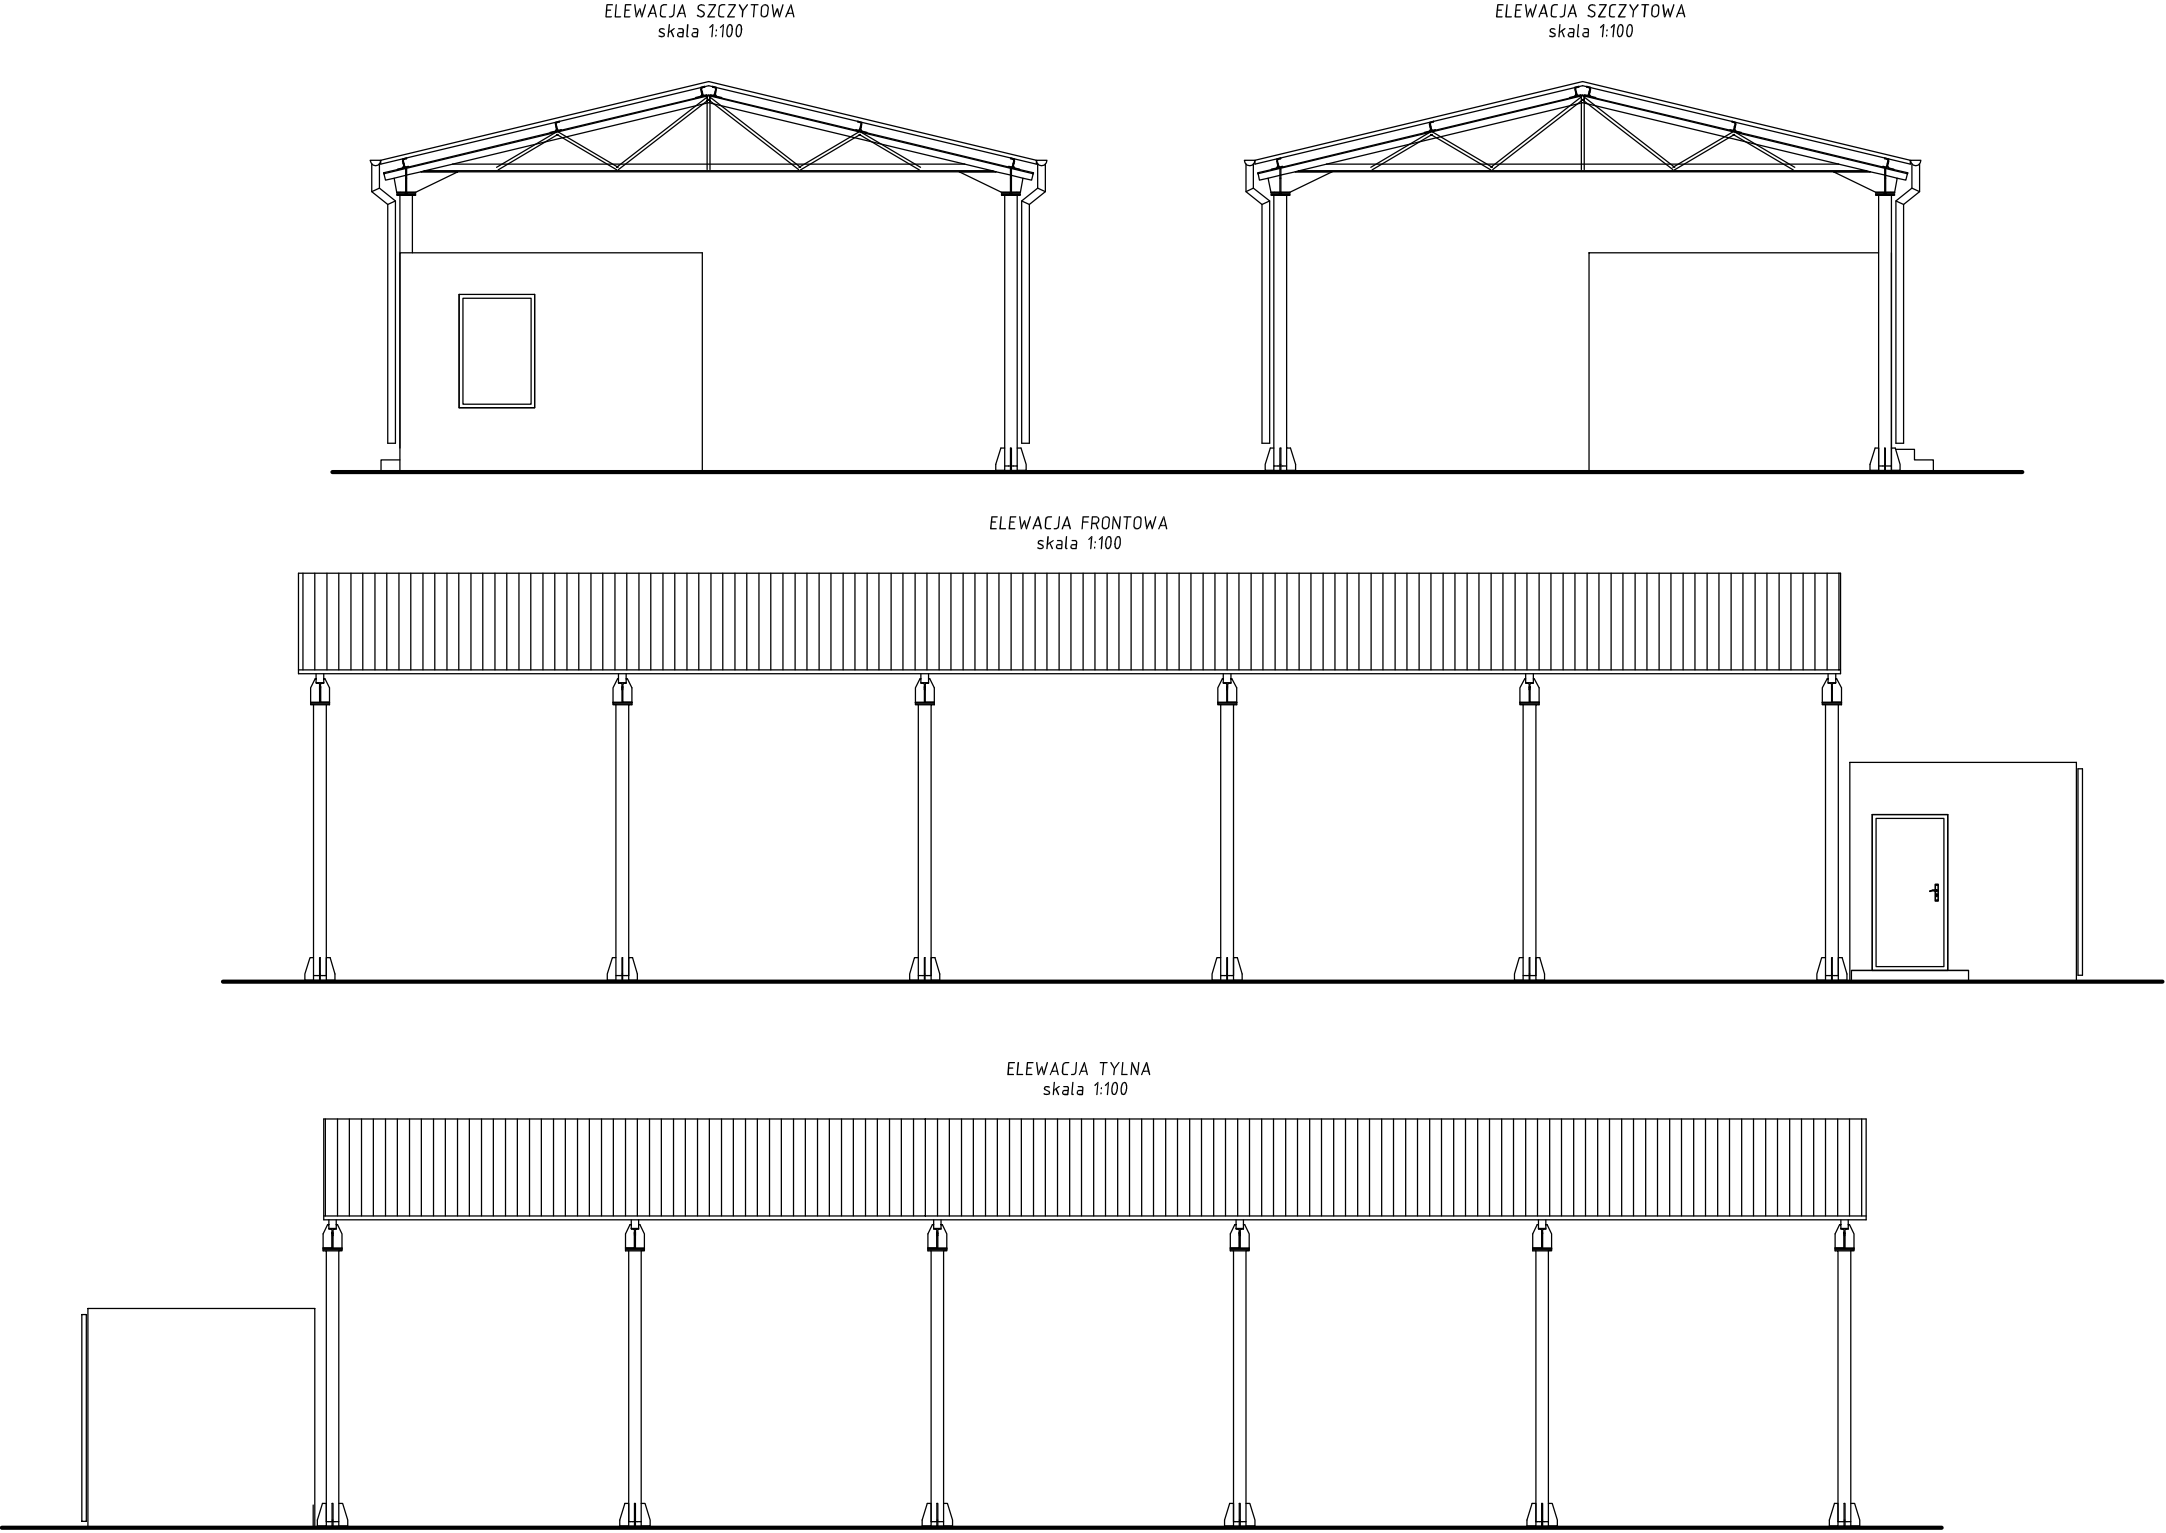


OBIEKT:	PUNKT SELEKTYWNEJ ZBIÓRKI ODPADÓW KOMUNALNYCH				
ADRES OBIEKTU:	DZ. NR 122/2 - ŁYSININ - GĄSAWA				
INWESTOR:	GMINA GĄSAWA UL. ŻNIŃSKA 8, 88-410 GĄSAWA				
PROJEKTANT:	MGR INŻ. TERESA PIEKARSKA NR UPRAWNIEN: ABt-7131-18/2000				
BRANŻA:	NAZWA RYSUNKU:	DATA:	SKALA:	NR:	
ARCHITEKTURA	ELEWACJA	06-2013	1:50	1	

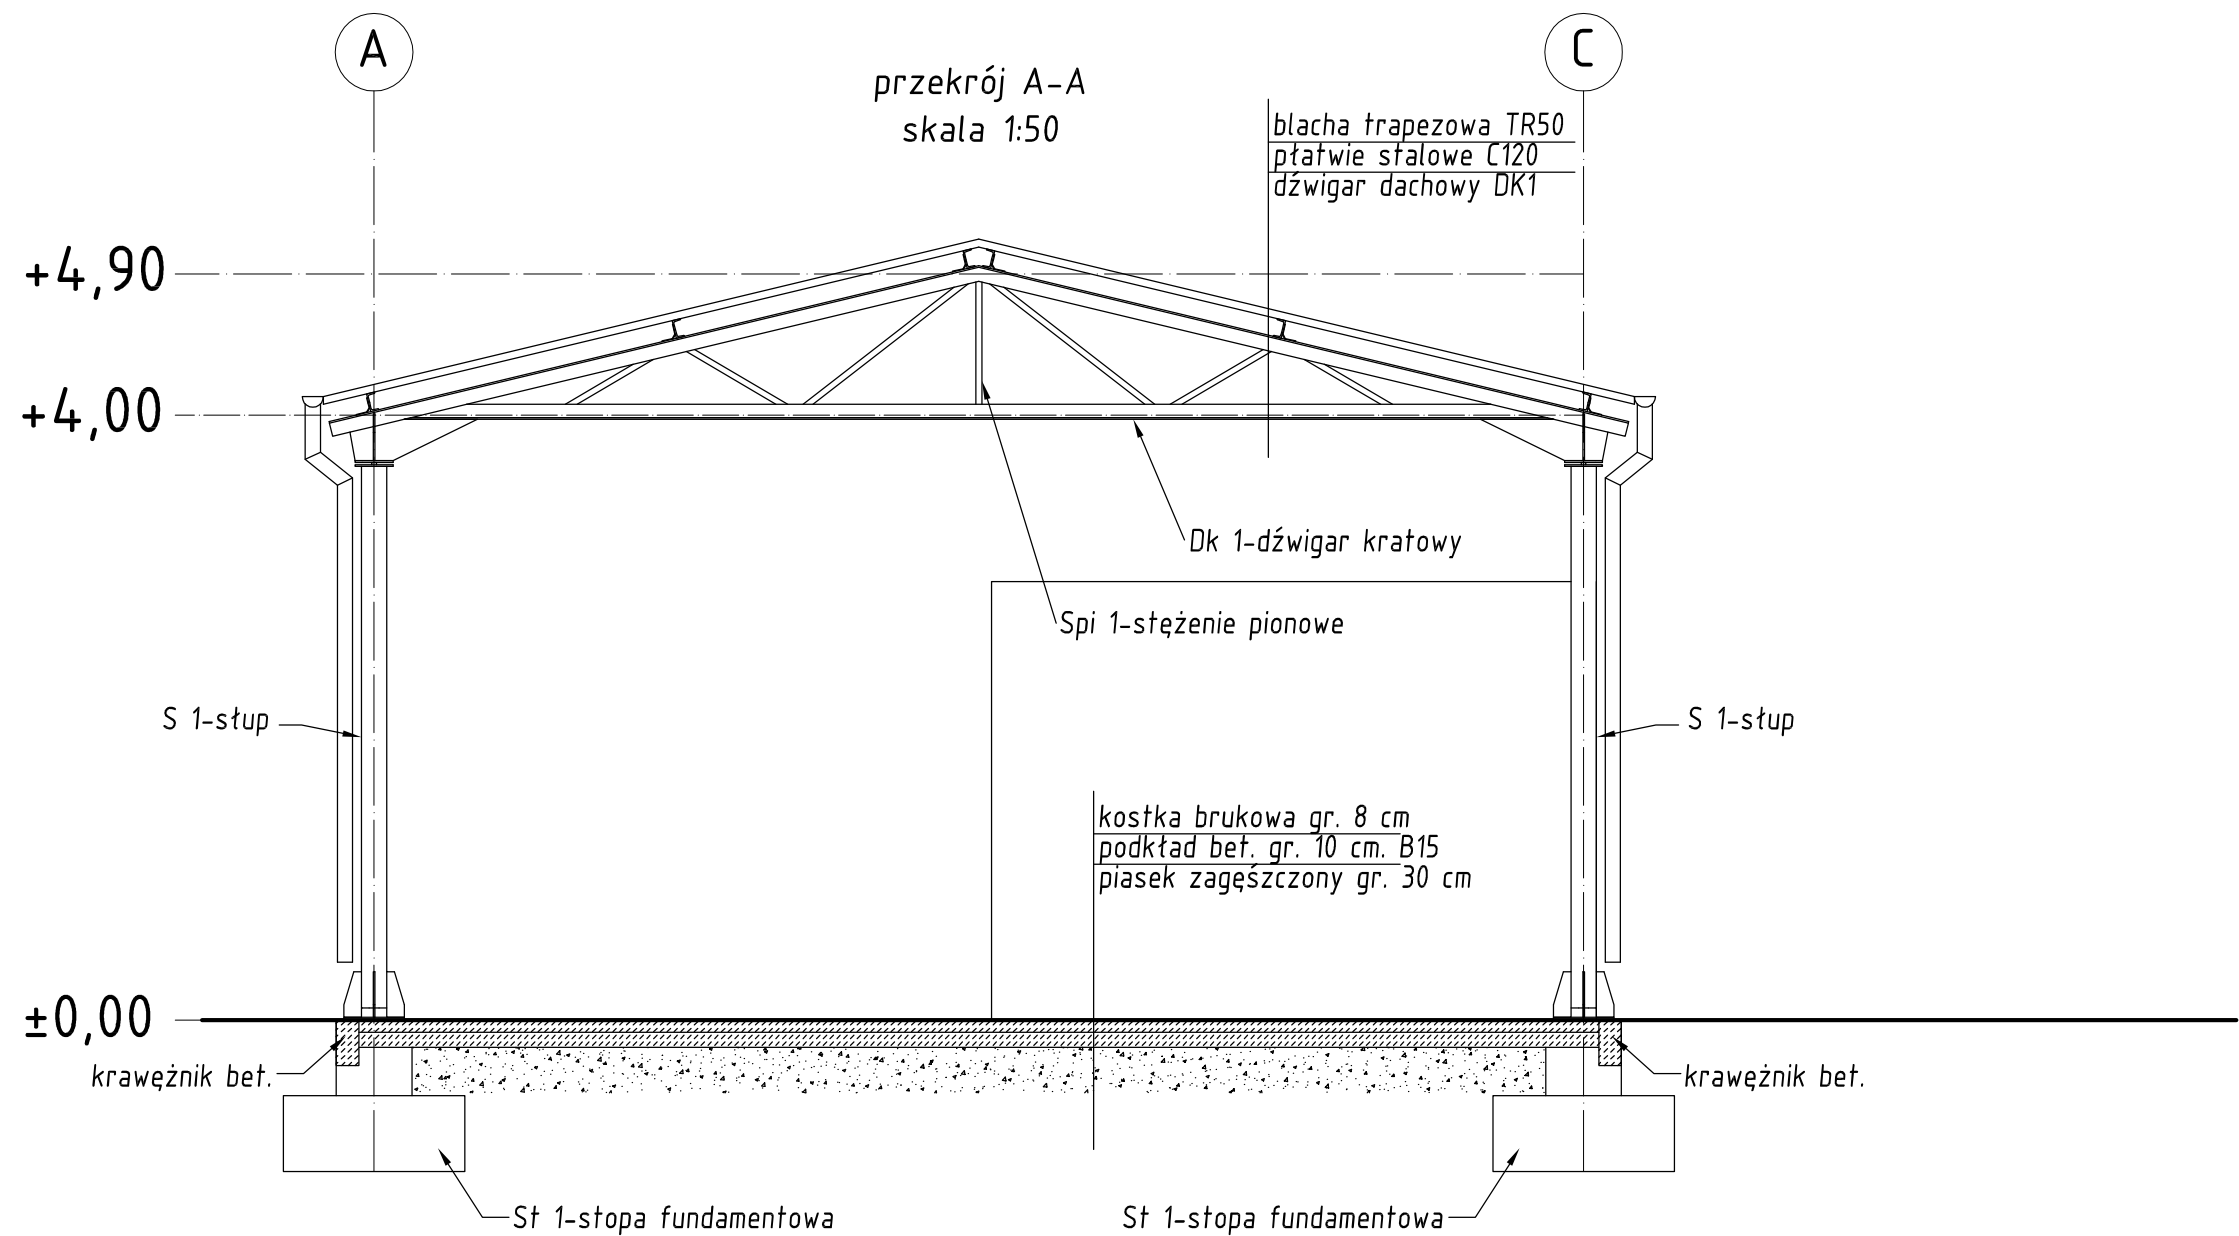

OBIEKT:	PUNKT SELEKTYWNEJ ZBIÓRKI ODPADÓW KOMUNALNYCH				
ADRES OBIEKTU:	DZ. NR 122/2 - ŁYSININ - GĄSAWA				
INWESTOR:	GMINA GĄSAWA UL. ŻNIŃSKA 8, 88-410 GĄSAWA				
PROJEKTANT:	MGR INŻ. TERESA PIEKARSKA NR UPRAWNIENI: ABiT-7131-18/2000				
BRANŻA:	NAZWA RYSUNKU:	DATA:	SKALA:	NR:	
ARCHITEKTURA	PRZĘKRÓJ A-A	06-2013	1:50	3	



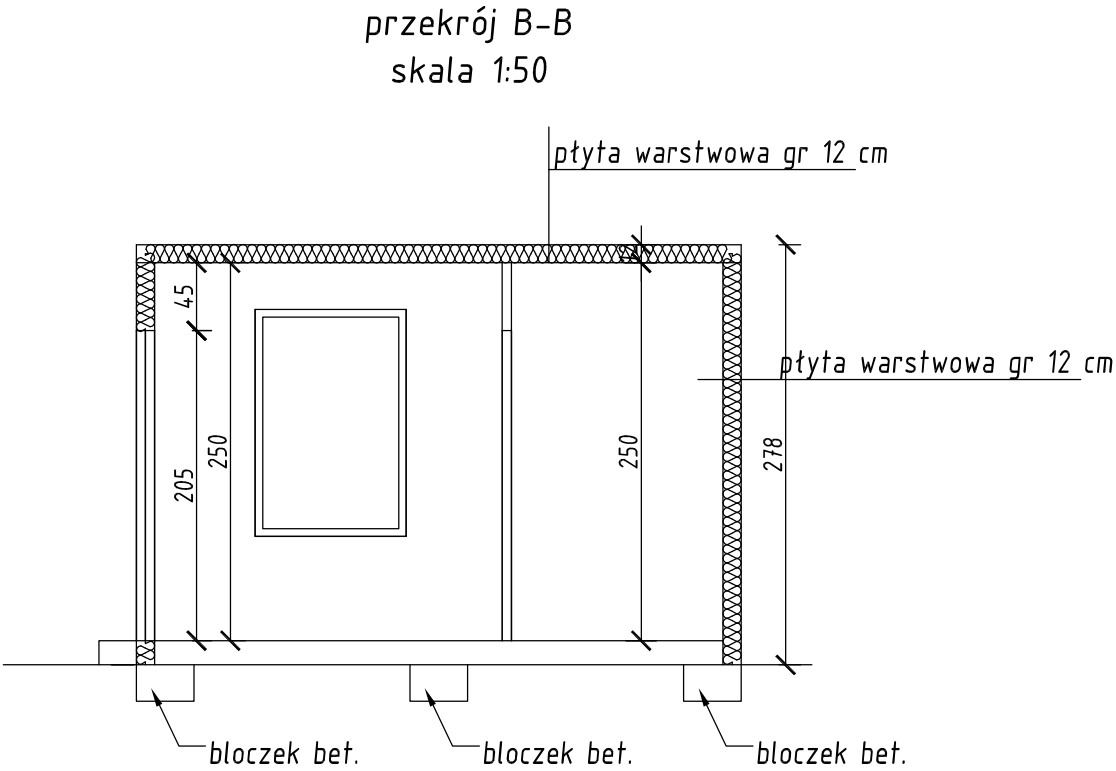


OBIEKT:	PUNKT SELEKTYWNEJ ZBIÓRKI ODPADÓW KOMUNALNYCH				
ADRES OBIEKTU:	DZ. NR 122/2 - ŁYSININ - GĄSAWA				
INWESTOR:	GMINA GĄSAWA UL. ŻNIŃSKA 8, 88-410 GĄSAWA				
PROJEKTANT:	MGR INŻ. TERESA PIEKARSKA NR UPRAWNIENI: ABiT-7131-18/2000				
BRANŻA:	NAZWA RYSUNKU:	DATA:	SKALA:	NR:	
ARCHITEKTURA	PRZEKRÓJ B-B	06-2013	1:50	4	

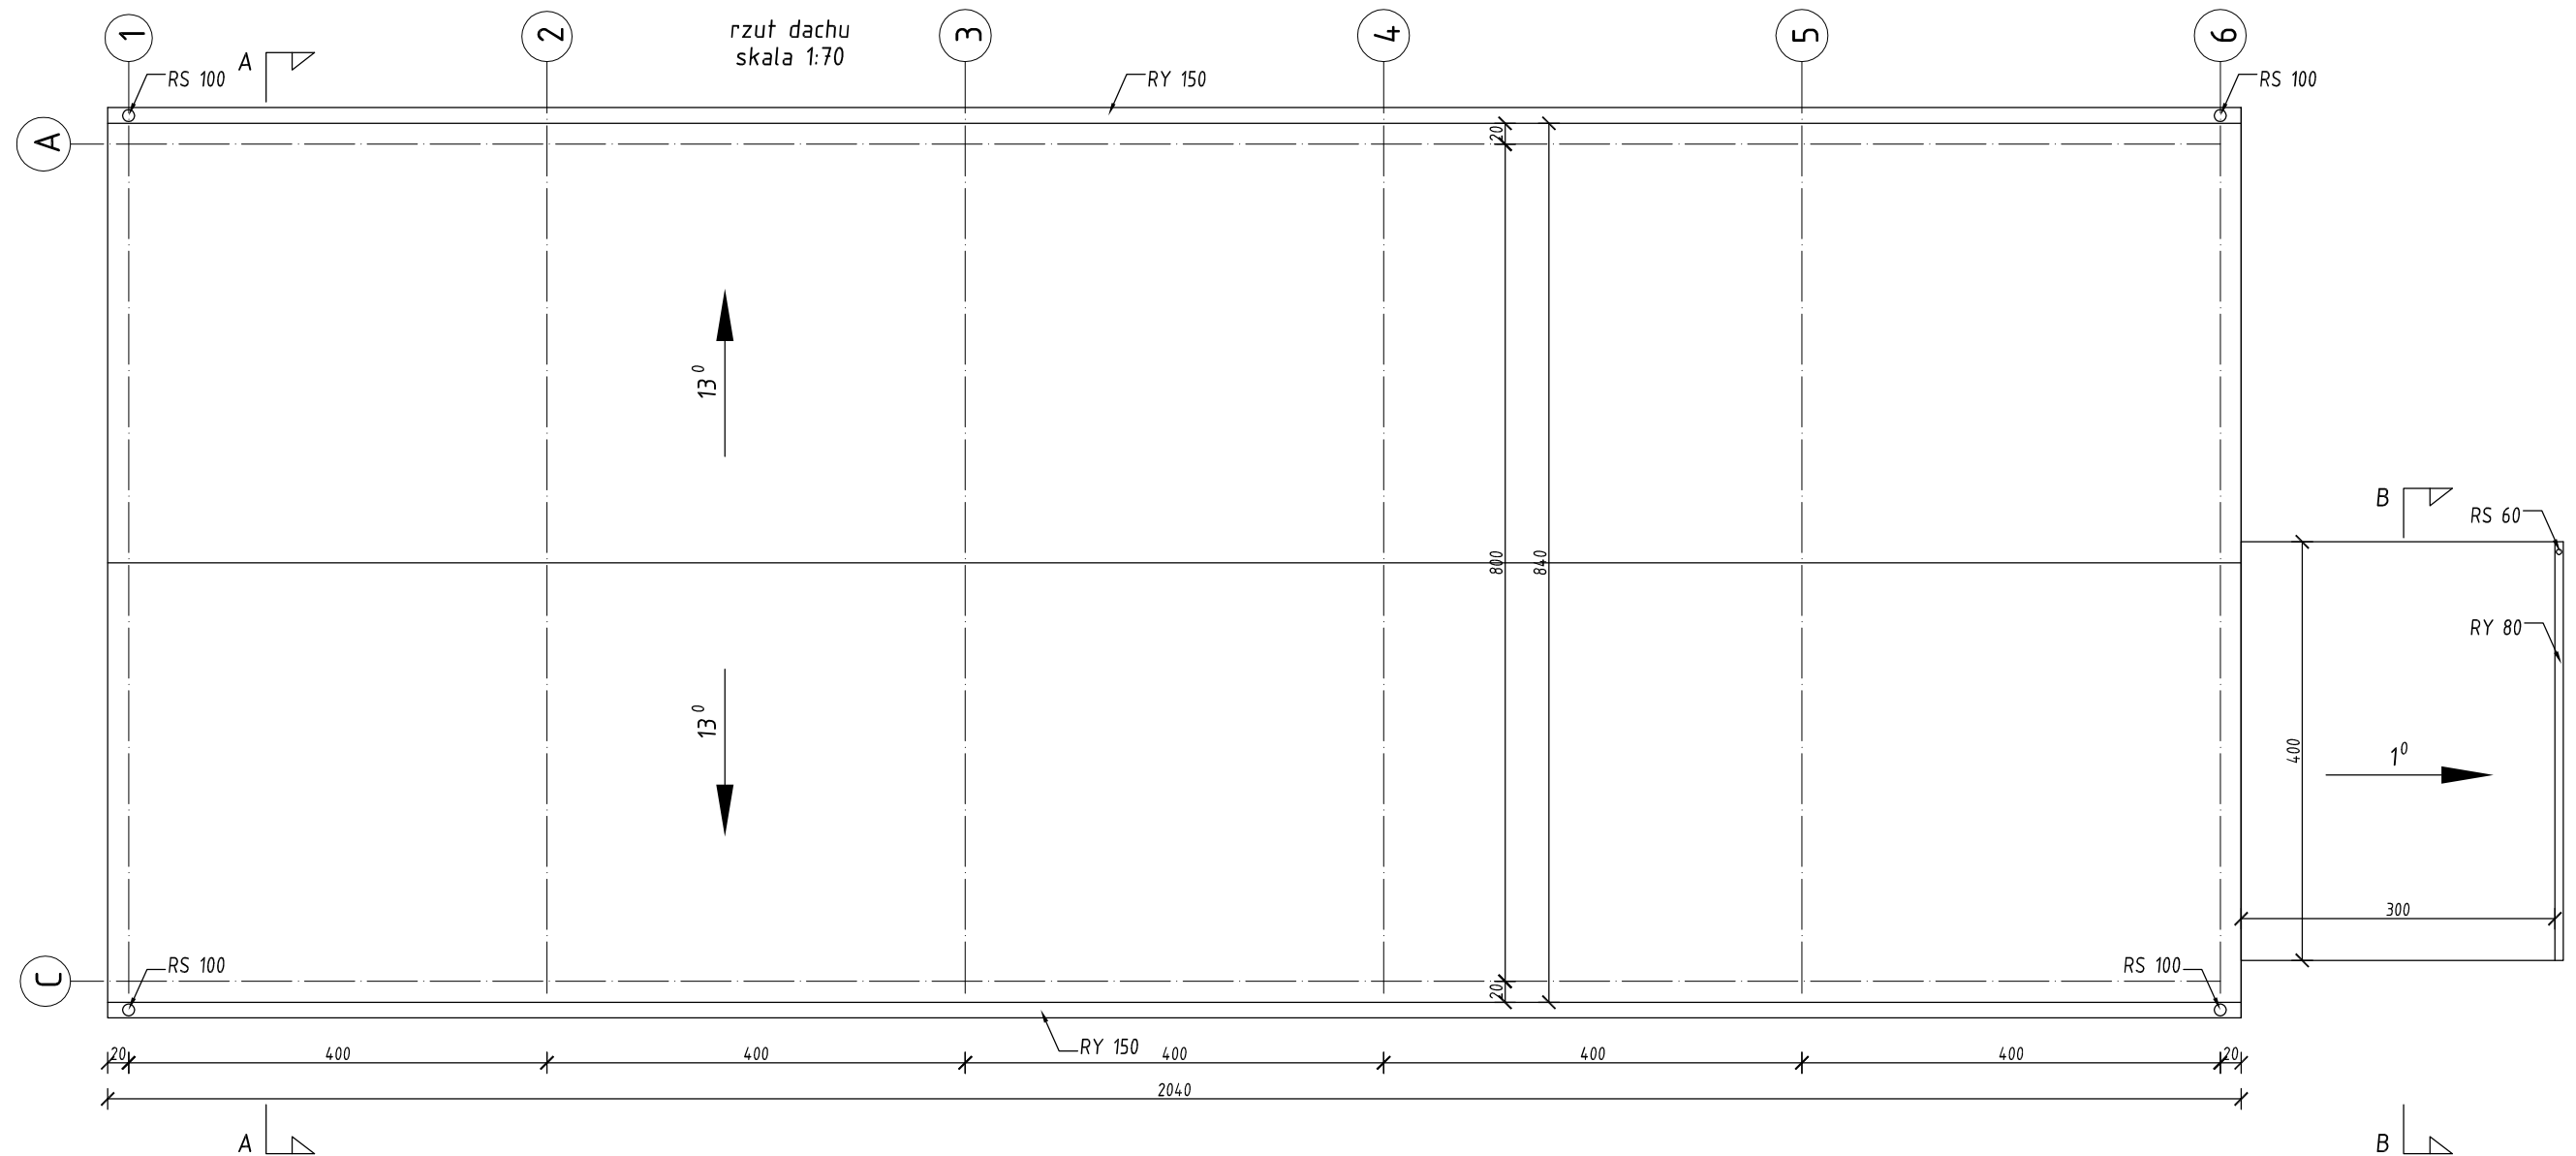

OBIEKT:	PUNKT SELEKTYWNEJ ZBIÓRKI ODPADÓW KOMUNALNYCH				
ADRES OBIEKTU:	DZ. NR 122/2 - ŁYSININ - GĄSAWA				
INWESTOR:	GMINA GĄSAWA UL. ŻNIŃSKA 8, 88-410 GĄSAWA				
PROJEKTANT:	MGR INŻ. TERESA PIEKARSKA NR UPRAWNIEN: ABiT-7131-18/2000				
BRANŻA:	NAZWA RYSUNKU:		DATA:	SKALA:	NR:
ARCHITEKTURA	RZUT DACHU		06-2013	1:50	5

Stopa	St1
sztuk	12
BETON	B20

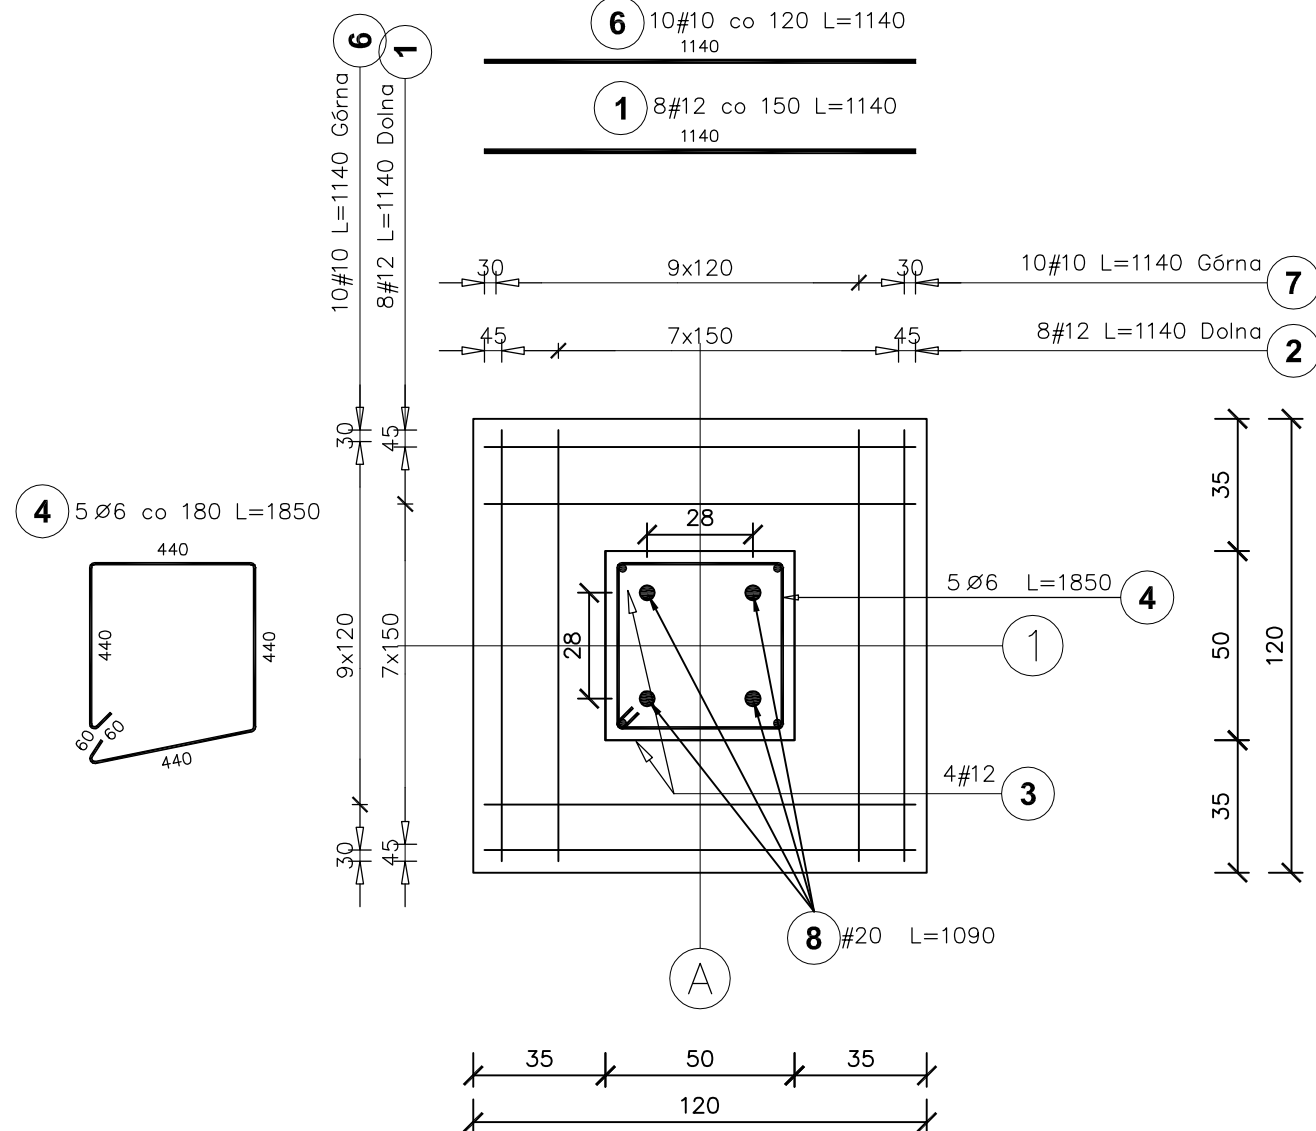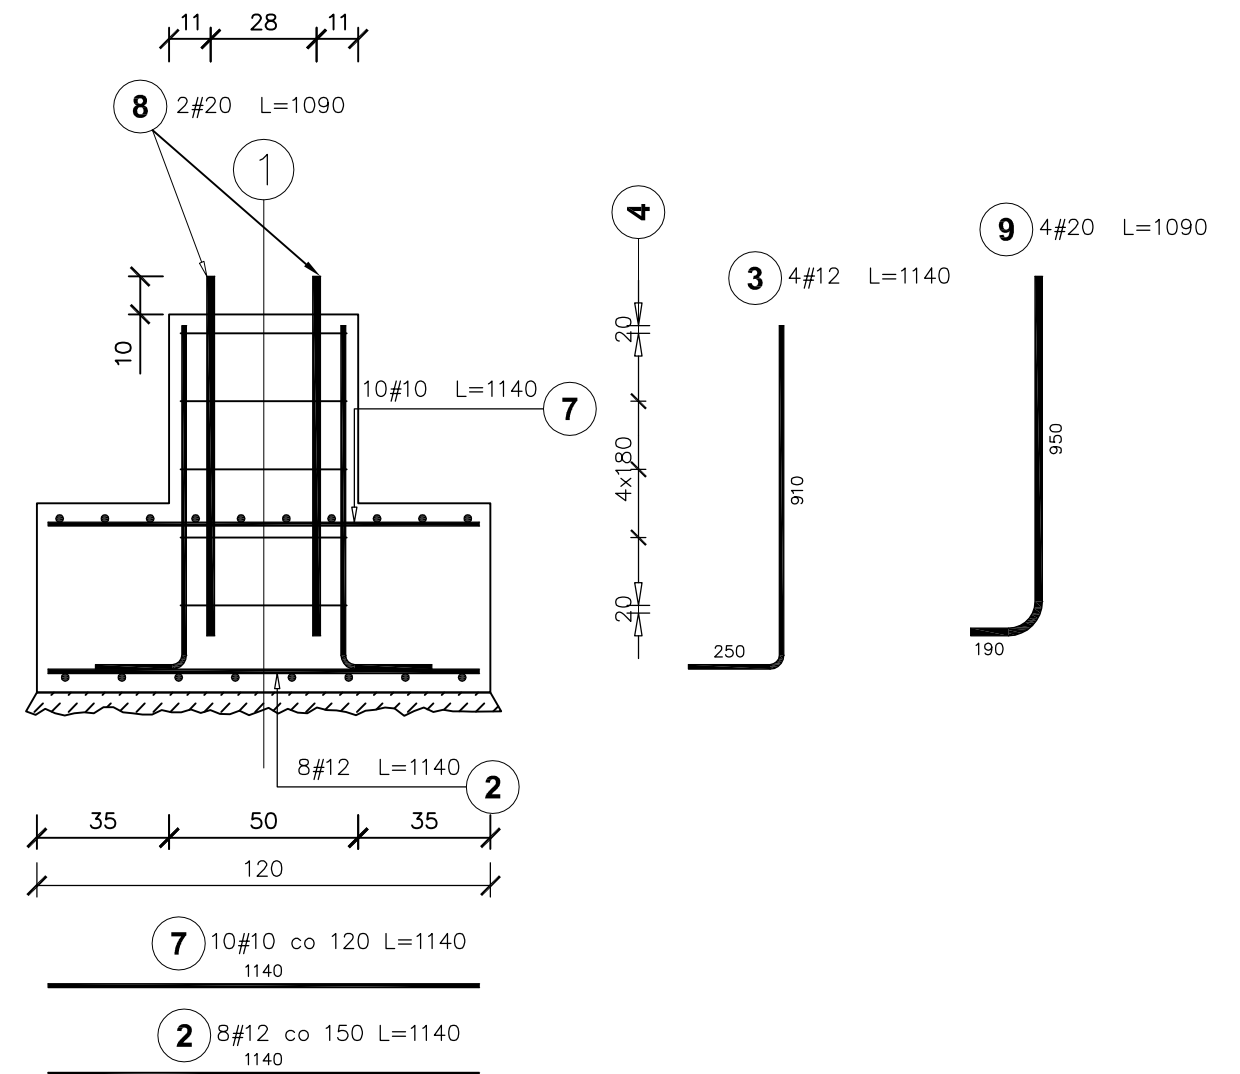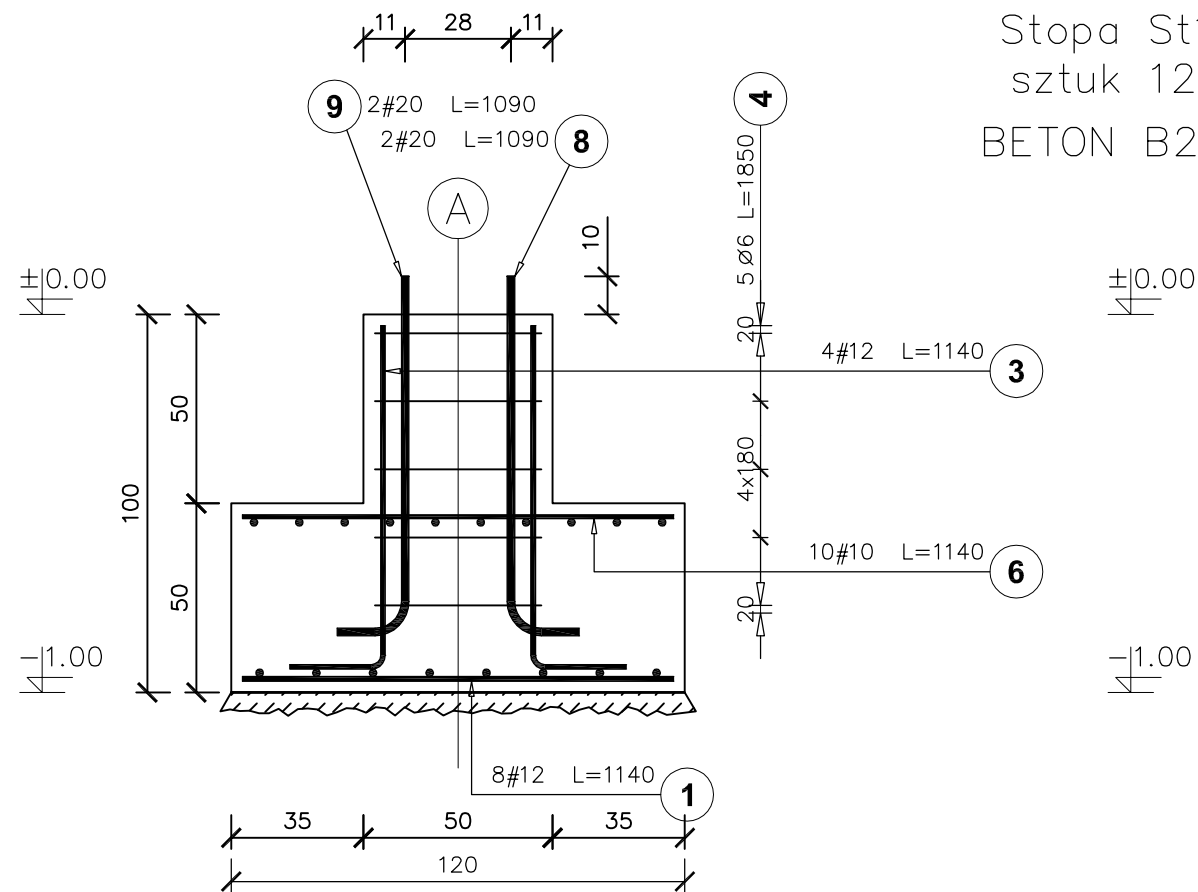


OBIEKT:	PUNKT SELEKTYWNEJ ZBIÓRKI ODPADÓW KOMUNALNYCH			
ADRES OBIEKTU:	DZ. NR 122/2 - ŁYSININ - GAŚAWA			
INWESTOR:	GMINA GAŚAWA UL. ŻNIŃSKA 8, 88-410 GAŚAWA			
PROJEKTANT:	MGR INŻ. TERESA PIEKARSKA NR UPRAWNIENI: ABiT-7131-18/2000			
BRANŻA:	NAZWA RYSUNKU:	DATA:	SKALA:	NR:
KONSTRUKCJA	ZBROJENIE STOPY FUNDAMENTOWEJ	06-2013	1:20	7

Zestawienie stali dla stopy St1

Poz.	Stal		Długość (mm)	Ilość			Długość łączna (m)			
	Ø	#		w elemencie	elementów	ogółem	A-0	A-III		
	A-0	A-III					Ø 6	# 10	# 12	# 20
1		12	1140	8	12	96			109,44	
2		12	1140	8	12	96			109,44	
3		12	1140	4	12	48			54,72	
4	6		1850	5	12	60	111,00			
6		10	1140	10	12	120		136,8		
7		10	1140	10	12	120		136,8		
9		20	1090	4	12	48				52,32
Długość wg średnic (m)							111,00	273,6	273,6	52,32
Masa 1 m pręta (kg/m)							0,22	0,62	0,89	2,47
Masa łączna wg średnic (kg)							24,65	168,81	242,96	129,22
Masa łączna wg gatunku stali (kg)							24,65	541,00		
Ogółem (kg)							565,64			

OBIEKT:	PUNKT SELEKTYWNEJ ZBIÓRKI ODPADÓW KOMUNALNYCH				
ADRES OBIEKTU:	DZ. NR 122/2 - ŁYSININ - GAŚAWA				
INWESTOR:	GMINA GAŚAWA UL. ŻNIŃSKA 8, 88-410 GAŚAWA				
PROJEKTANT:	MGR INŻ. TERESA PIEKARSKA NR UPRAWNIEŃ: ABiT-7131-18/2000				
BRANŻA:	NAZWA RYSUNKU:			DATA:	SKALA:
KONSTRUKCJA	ZESTAWIENIE STALI DLA STOPY ST1			06-2013	1:20
					8

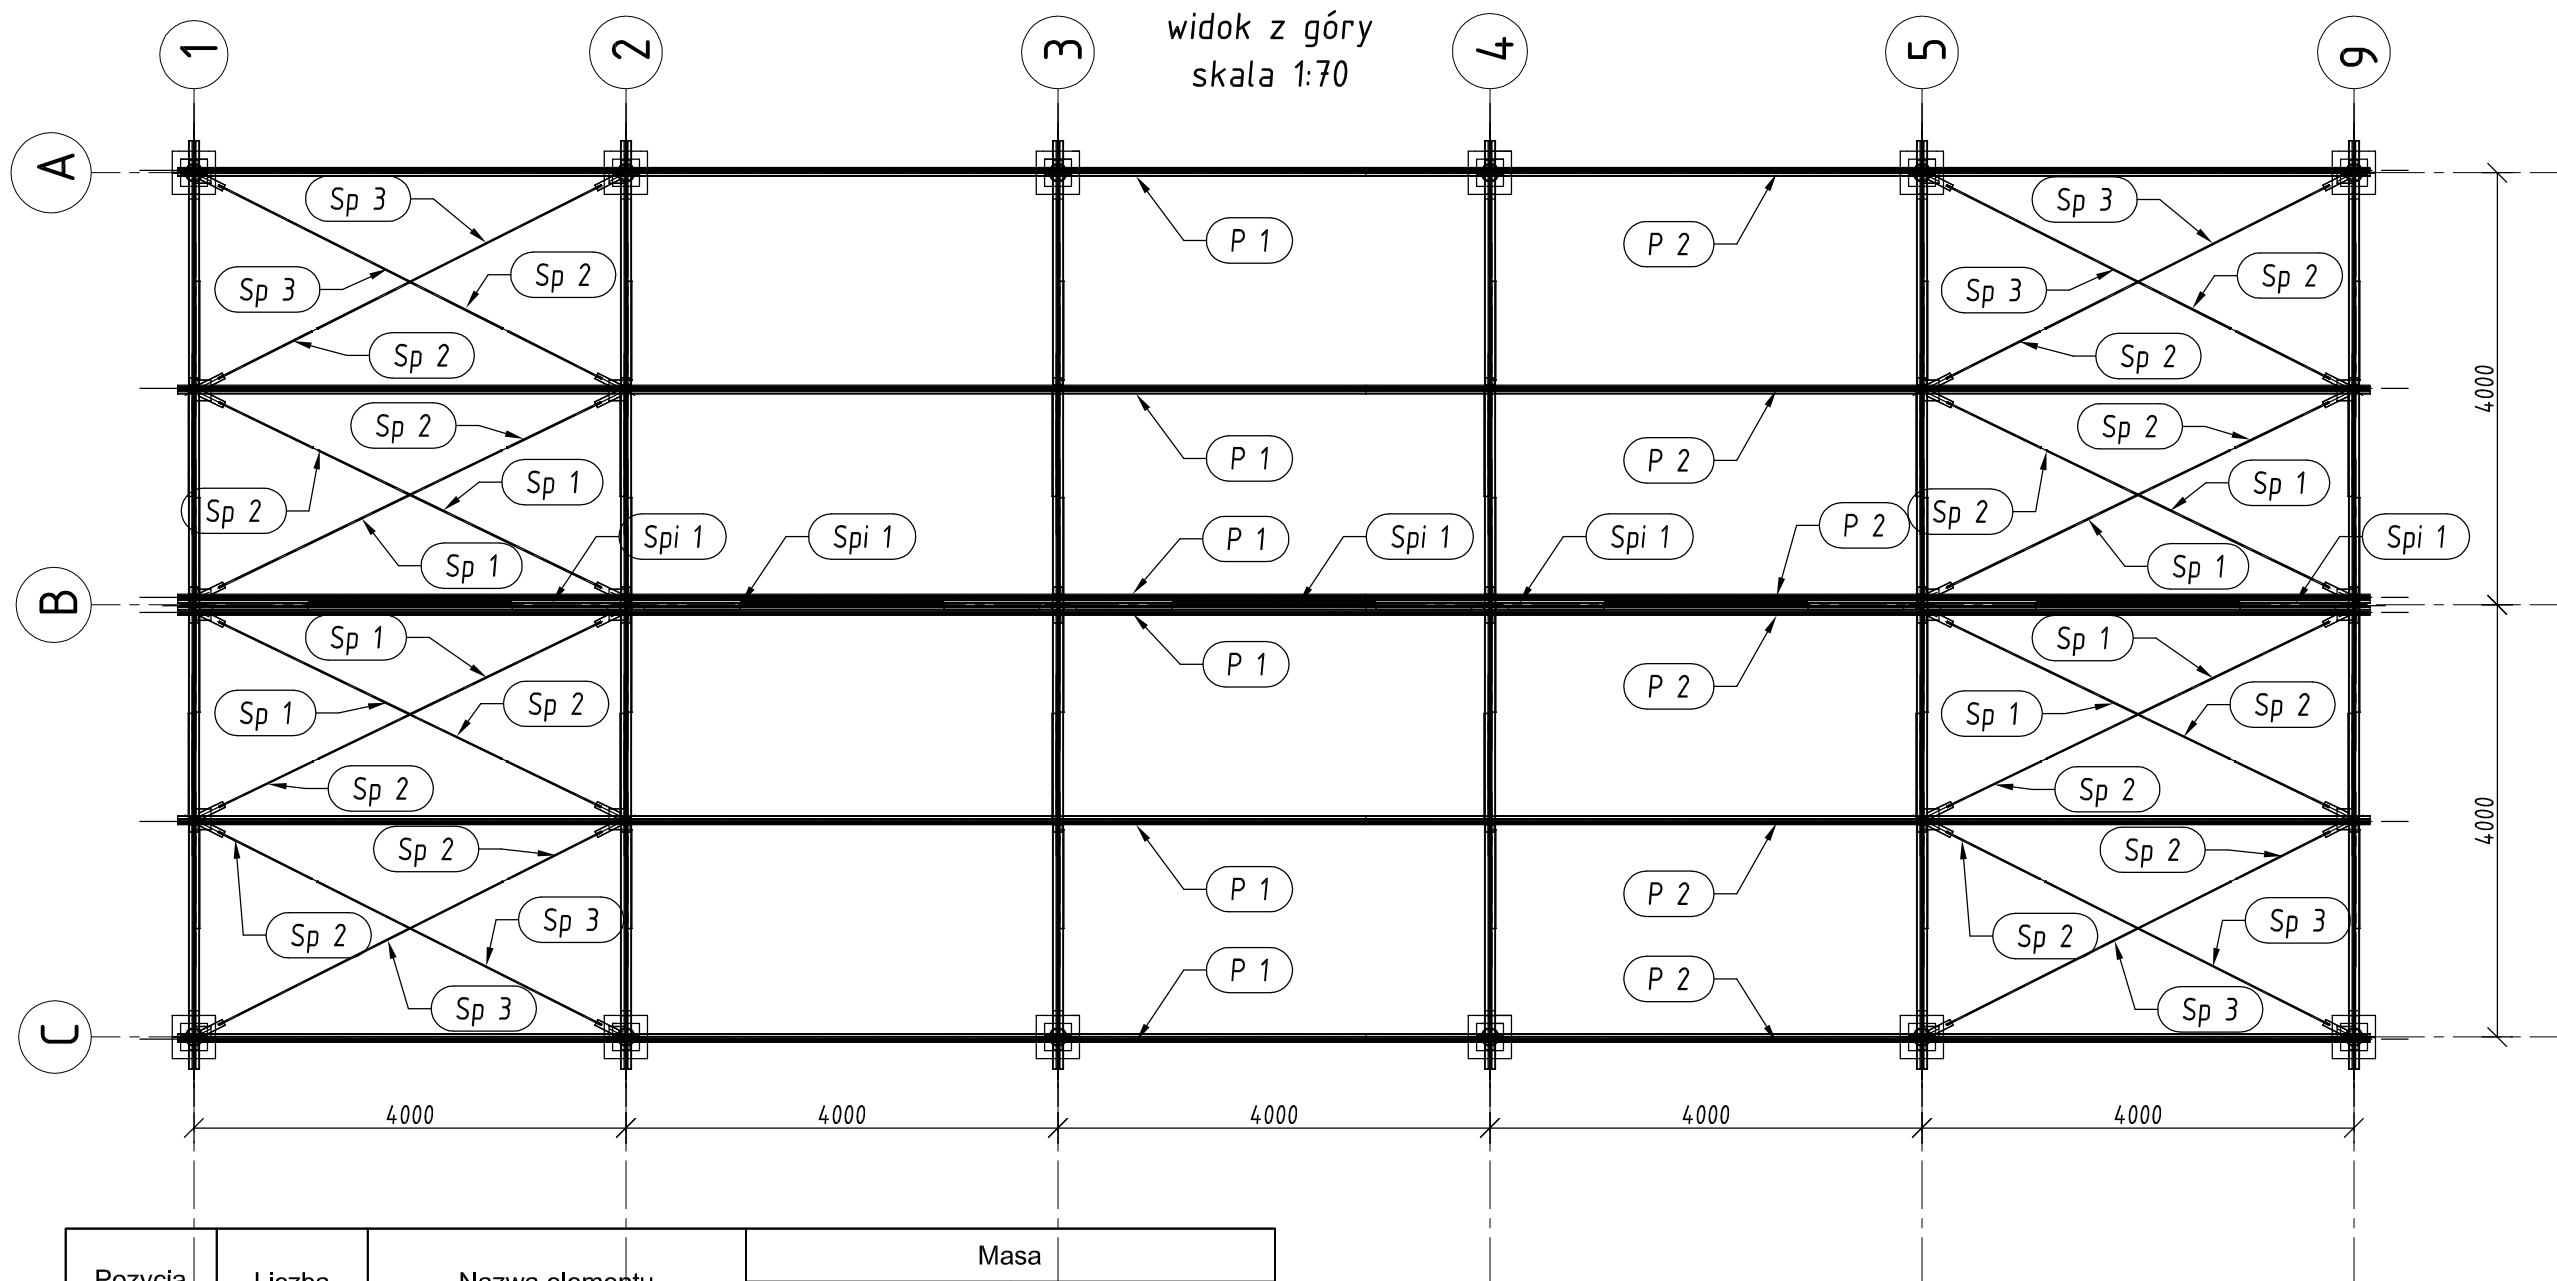


Pozycja	Liczba	Nazwa elementu	Masa	
			Elementu (kg)	Całkowita (kg)
Dk 1	2	Dźwigar kratowy	359,03	718,06
Dk 2	2	Dźwigar kratowy	359,03	718,06
Dk 3	2	Dźwigar kratowy	349,73	699,47
P 1	6	Płatew	146,74	880,44
P 2	6	Płatew	124,06	744,37
S 1	12	Słup	186,99	2243,84
Sp 1	8	Stężenie połaciowe	3,71	29,66
Sp 2	16	Stężenie połaciowe	1,98	31,65
Sp 3	8	Stężenie połaciowe	3,74	29,96
Spi 1	5	Stężenie pionowe	62,12	310,59
Masa całości: (kg)				6406,10

Średnica (mm)	Klasa śruby	Długość (mm)	Opis	Śruby		
				Ilość	Masa sztuki (kg)	Masa ogółem (kg)
M 12	4.6	35	płatwie	36	0,0663	2,3882
M 12	4.6	40	stężenia	52	0,0708	3,6816
M 14	4.6	60	dźwigar-słup	48	0,1285	6,1687
Łączny ciężar (kg)				12,2385		


Uwagi:
1. Stal S235 (St3S)
2. Elektrody ER346
3. Spoiny pachwinowe 0,7 gr. cieńszego elementu
4. Spoiny czotowe gr. 1,0 gr. cieńszego elementu
5. klasa konstrukcji 2

OBIEKT:	PUNKT SELEKTYWNEJ ZBIÓRKI ODPADÓW KOMUNALNYCH				
ADRES OBIEKTU:	DZ. NR 122/2 - ŁYSININ - GĄSAWA				
INWESTOR:	GMINA GĄSAWA UL. ŻNIŃSKA 8, 88-410 GĄSAWA				
PROJEKTANT:	MGR INŻ. TERESA PIEKARSKA NR UPRAWNIEN: ABt-7131-18/2000				
BRANŻA:	NAZWA RYSUNKU:		DATA:	SKALA:	NR:
KONSTRUKCJA	WIDOK KONSTRUKCJI STAŁOWEJ Z GÓRY		06-2013	1:70	9

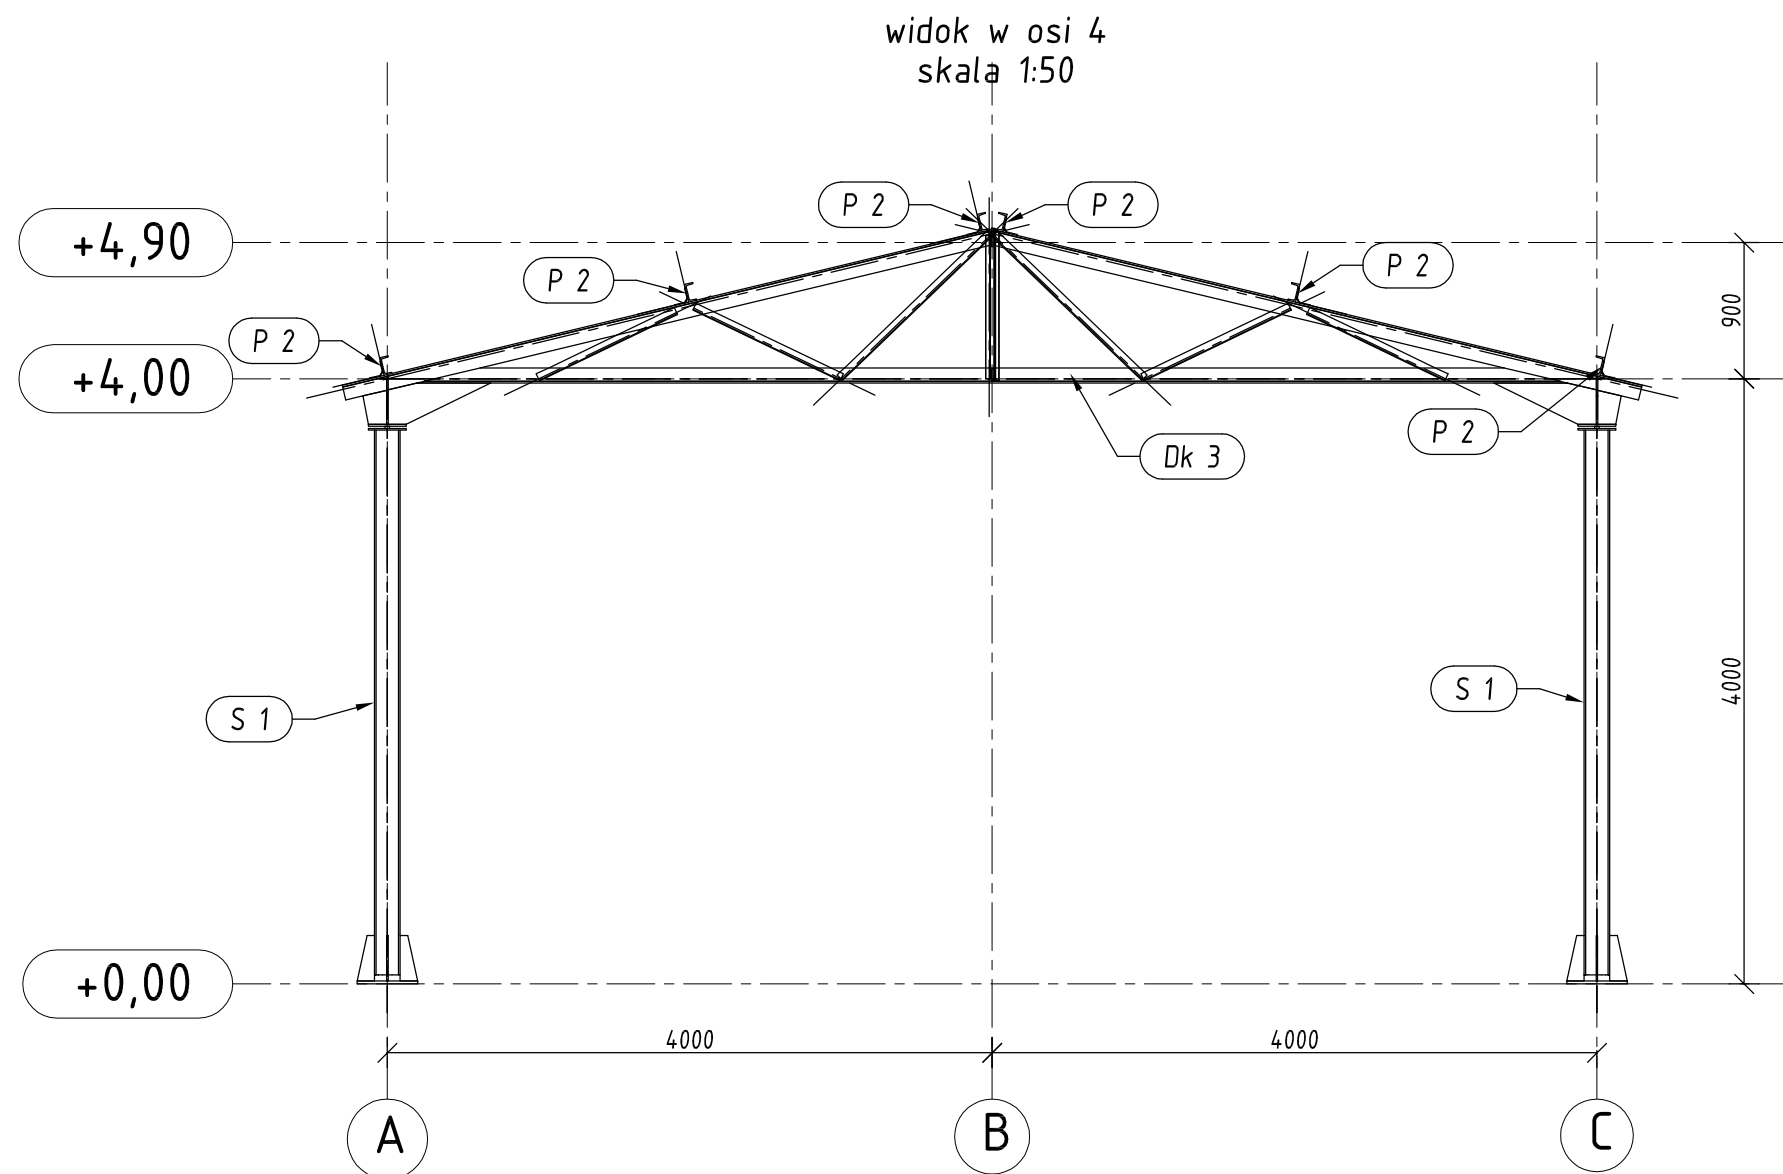

- Uwagi:
1. Stal S235 (St3S)
 2. Elektrody ER346
 3. Spoiny pachwinowe 0,7 gr. cieńszego elementu
 4. Spoiny czotowe gr. 1,0 gr. cieńszego elementu
 5. klasa konstrukcji 2


OBIEKT:	PUNKT SELEKTYWNEJ ZBIÓRKI ODPADÓW KOMUNALNYCH				
ADRES OBIEKTU:	DZ. NR 122/2 - LYSININ - GAŚAWA				
INWESTOR:	GMINA GAŚAWA UL. ŻNIŃSKA 8, 88-410 GAŚAWA				
PROJEKTANT:	MGR INŻ. TERESA PIEKARSKA NR UPRAWNIEN: ABiT-7131-18/2000				
BRANŻA:	NAZWA RYSUNKU:	DATA:	SKALA:	NR:	
KONSTRUKCJA	WIDOK W OSI 4	06-2013	1:50	10	

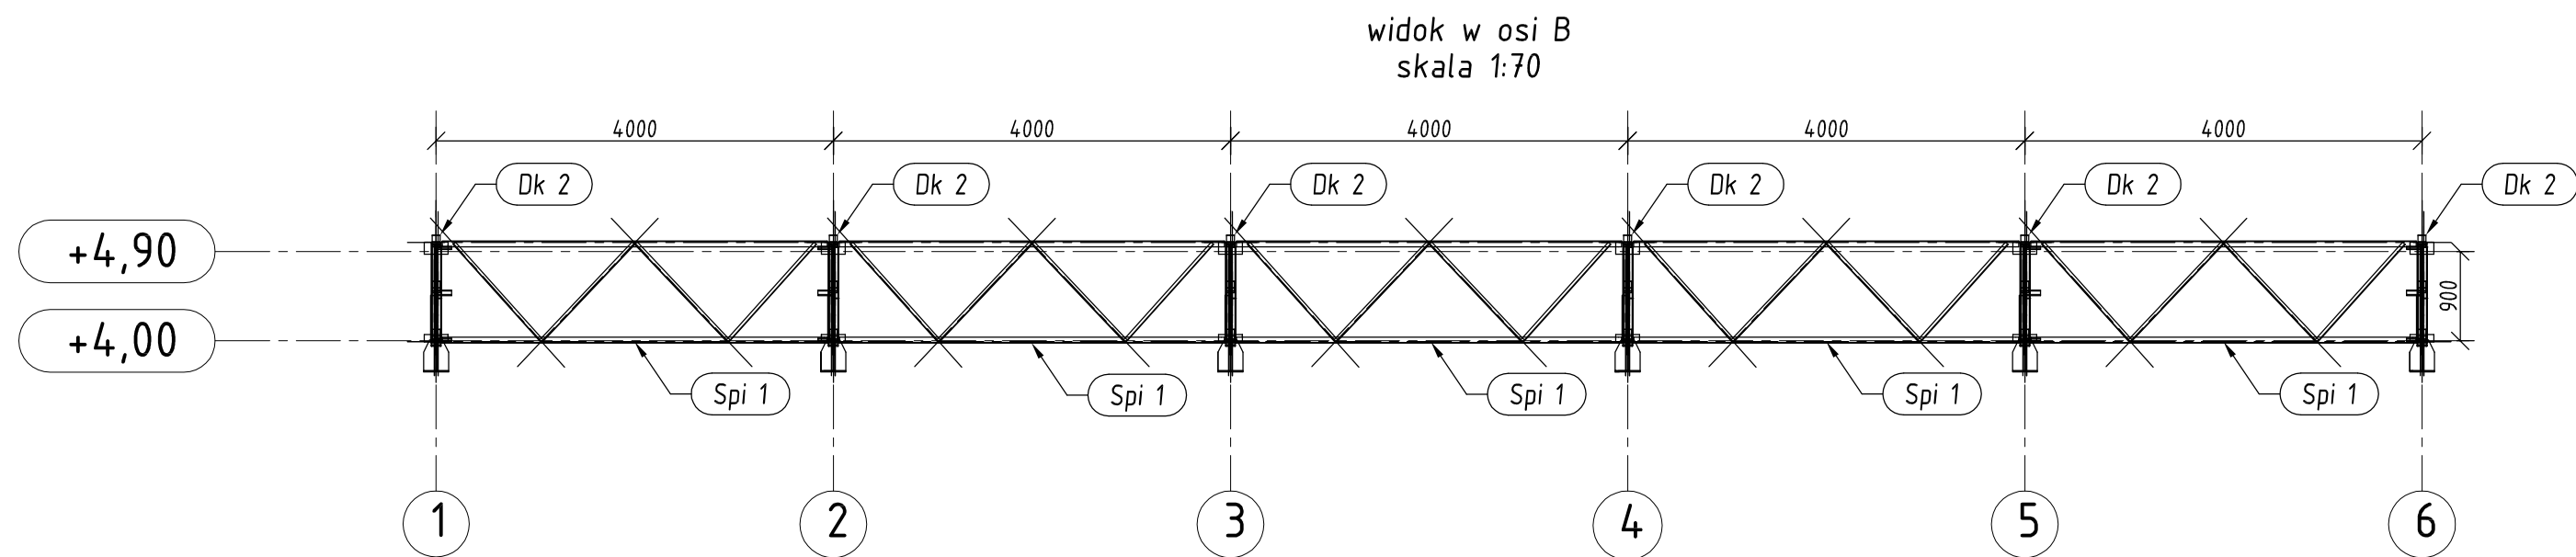


- Uwagi:
1. Stal S235 (St3S)
 2. Elektrody ER346
 3. Spoiny pachwinowe 0,7 gr. cieńszego elementu
 4. Spoiny czotowe gr. 1,0 gr. cieńszego elementu
 5. klasa konstrukcji 2

OBIEKT:	PUNKT SELEKTYWNEJ ZBIÓRKI ODPADÓW KOMUNALNYCH			
ADRES OBIEKTU:	DZ. NR 122/2 - ŁYSININ - GĄSAWA			
INWESTOR:	GMINA GĄSAWA UL. ŻNIŃSKA 8, 88-410 GĄSAWA			
PROJEKTANT:	MGR INŻ. TERESA PIEKARSKA NR UPRAWNIEN: ABiT-7131-18/2000			
BRANŻA:	NAZWA RYSUNKU:	DATA:	SKALA:	NR:
KONSTRUKCJA	WIDOK W OSI B	06-2013	1:70	11

Dk 1-dźwigar kratowy-szt. 2
Dk 2-dźwigar kratowy-szt. 2 (symetryczny do Dk 1)
Dk 3-dźwigar kratowy-szt. 2 (bez elementów P27, P28, P29)
skala 1:25

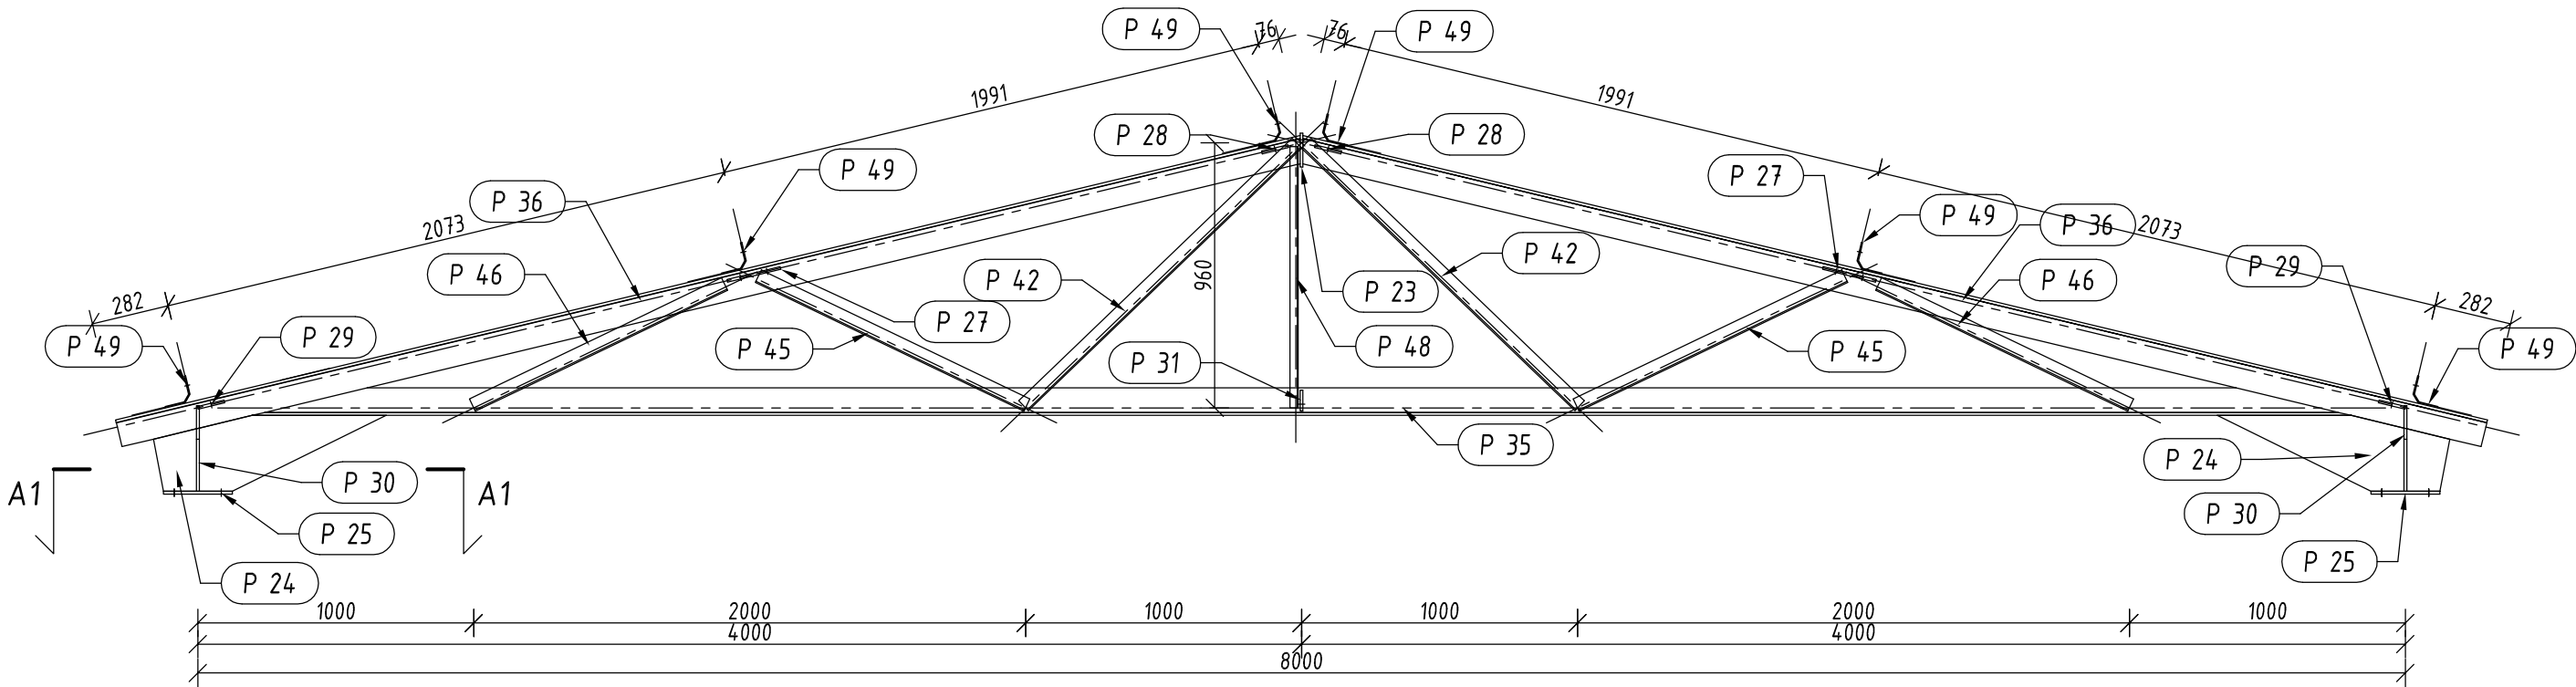


Pozycja	Przekrój	Materiał	Ilość	Długość (mm)	Masa		
					Jednostkowa (kg/m)	Elementu (kg)	Całkowita (kg)
P 23	BLACHA 10x240	STAL	6	123		2,29	13,75
P 24	BLACHA 11x845	STAL	12	256		11,76	141,08
P 25	BLACHA 11x250	STAL	12	250		5,33	63,97
P 27	BLACHA 10x198	STAL	8	151		2,32	18,59
P 28	BLACHA 10x99	STAL	8	151		1,16	9,25
P 29	BLACHA 10x100	STAL	8	151		1,17	9,34
P 30	BLACHA 11x310	STAL	24	120		2,88	69,05
P 31	BLACHA 10x116	STAL	12	77		0,66	7,95
P 35	T 100x100x11	STAL	6	7606	16,4100	124,82	748,90
P 36	T 100x100x11	STAL	12	4415	16,4100	72,45	869,41
P 42	LR 50x50x5	STAL	12	1373	3,7700	5,18	62,14
P 45	LR 50x50x5	STAL	12	1079	3,7700	4,07	48,83
P 46	LR 50x50x5	STAL	12	1013	3,7700	3,82	45,85
P 48	LR 30x30x3	STAL	6	947	1,3700	1,30	7,78
P 49	PLAT 80x5	STAL	36	174	3,1400	0,55	19,69
Masa łączna elementów (kg)							2135,59
Dodatek na spoiny : 2.0 % (kg)							42,71
Masa całkowita (kg)							2178,30


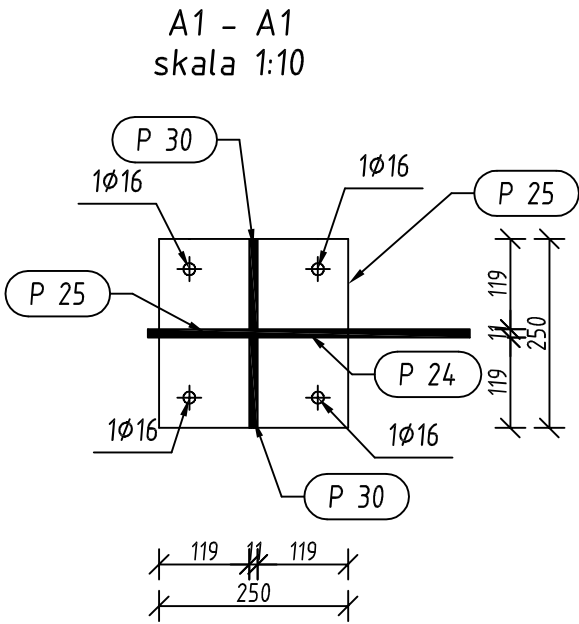


- Uwagi:
1. Stal S235 (St3S)
 2. Elektrody ER346
 3. Spoiny pachwinowe 0,7 gr. cieńszego elementu
 4. Spoiny czotowe gr. 1,0 gr. cieńszego elementu
 5. klasa konstrukcji 2

OBIEKT:	PUNKT SELEKTYWNEJ ZBIÓRKI ODPADÓW KOMUNALNYCH				
ADRES OBIEKTU:	DZ. NR 122/2 - LYSININ - GAŚAWA				
INWESTOR:	GMINA GAŚAWA UL. ŻNIŃSKA 8, 88-410 GAŚAWA				
PROJEKTANT:	MGR INŻ. TERESA PIEKARSKA NR UPRAWNIEŃ: ABiT-7131-18/2000				
BRANŻA:	NAZWA RYSUNKU:	DATA:	SKALA:	NR:	
KONSTRUKCJA	DŹWIGAR KRATOWY DK 1, DK 2, DK 3	06-2013	1:25	12	

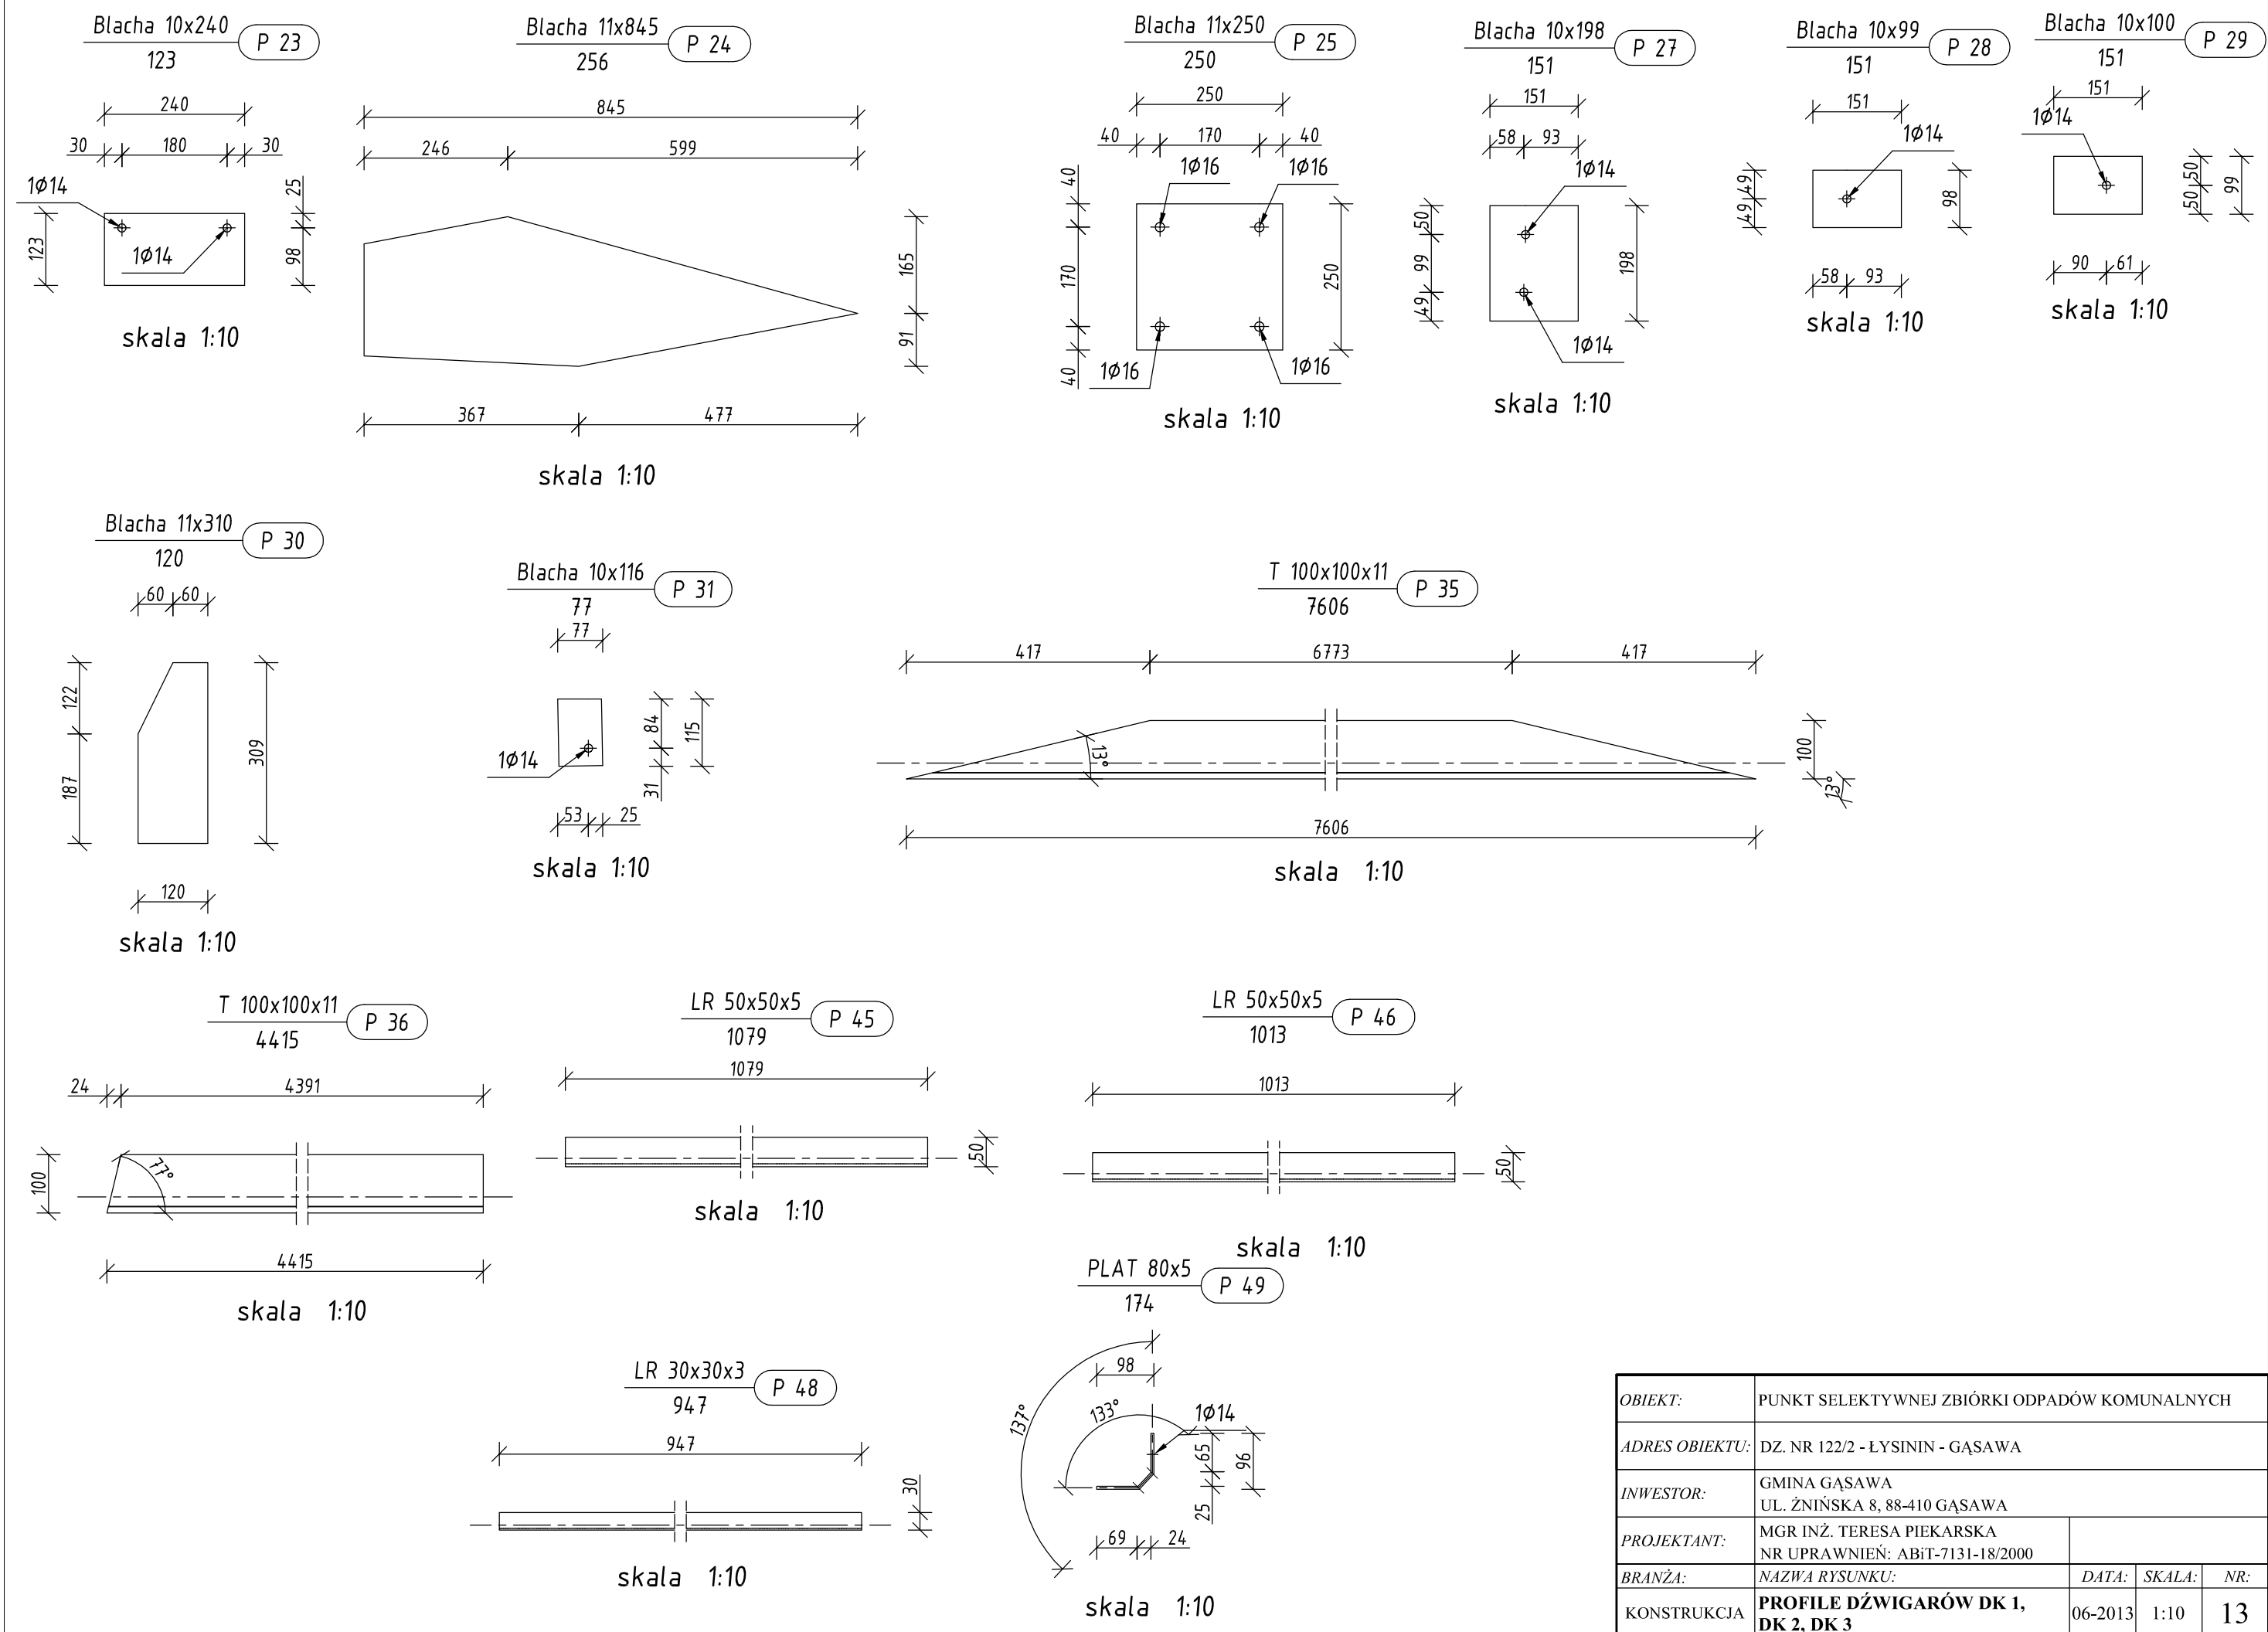

S 1 A2 - A2
skala 1:10

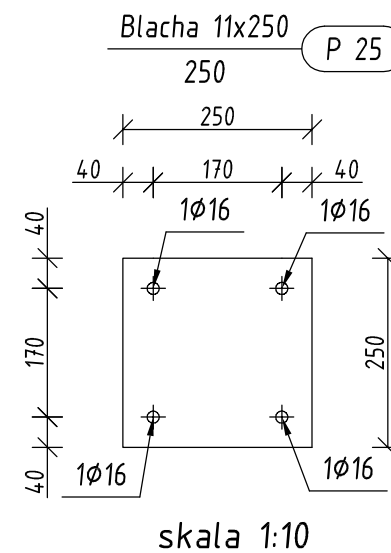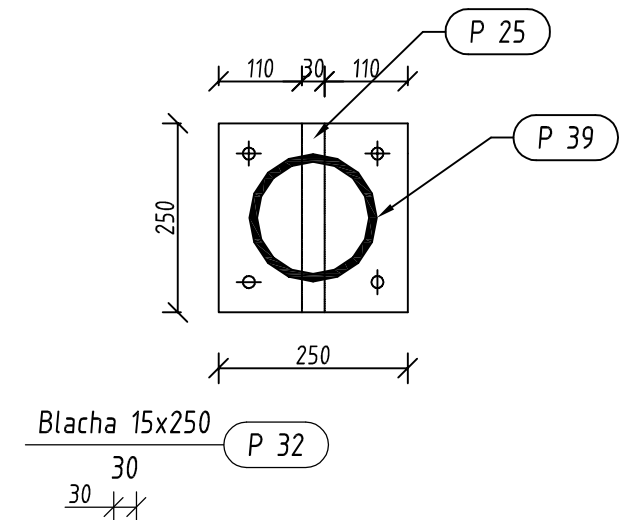





Technical drawing of a trapezoidal plot. The top horizontal boundary is labeled with a dimension of 280 and a scale of 1:10. The bottom horizontal boundary is labeled with a dimension of 300. The left vertical boundary is labeled with a dimension of 60. The right vertical boundary is labeled with a dimension of 116. The plot is labeled 'Blacha 10x116' and 'P 21'.

Uwagi:


1. Stal S235 (St3S)
2. Elektrody ER346
3. Spoiny pachwinowe 0,7 gr. cieńszego elementu
4. Spoiny czołowe gr. 1,0 gr. cieńszego elementu
5. klasa konstrukcji 2

<i>OBIEKT:</i>	PUNKT SELEKTYWNEJ ZBIÓRKI ODPADÓW KOMUNALNYCH			
<i>ADRES OBIEKTU:</i>	DZ. NR 122/2 - ŁYSININ - GAŚAWA			
<i>INWESTOR:</i>	GMINA GAŚAWA UL. ŻNIŃSKA 8, 88-410 GAŚAWA			
<i>PROJEKTANT:</i>	MGR INŻ. TERESA PIEKARSKA NR UPRAWNIENI: ABt-7131-18/2000			
<i>BRANŻA:</i>	<i>NAZWA RYSUNKU:</i>	<i>DATA:</i>	<i>SKALA:</i>	<i>NR:</i>
KONSTRUKCJA	ŚLUP S1	06-2013	1:20	14

Spi 1-stężenie pionowe-szt. 5
skala 1:20

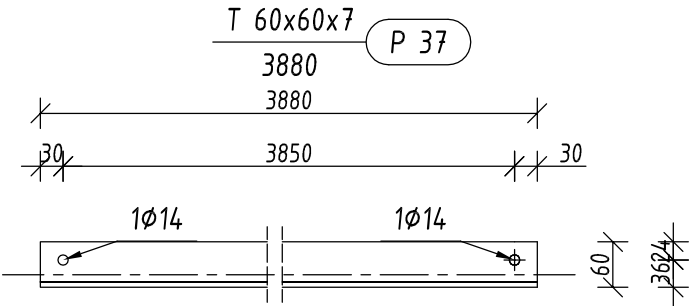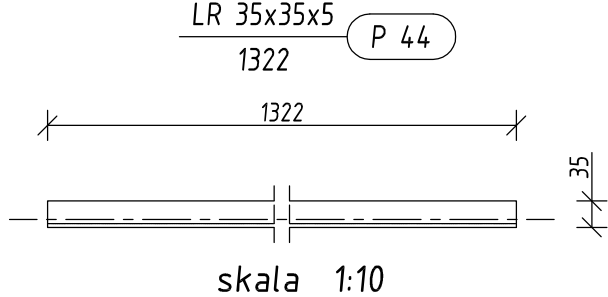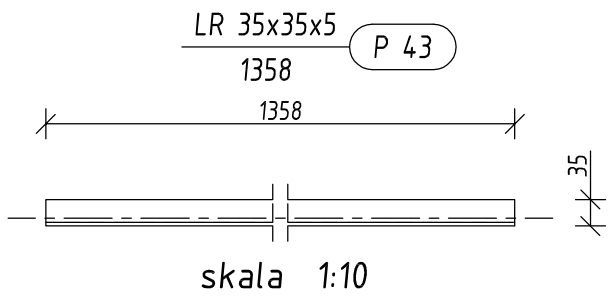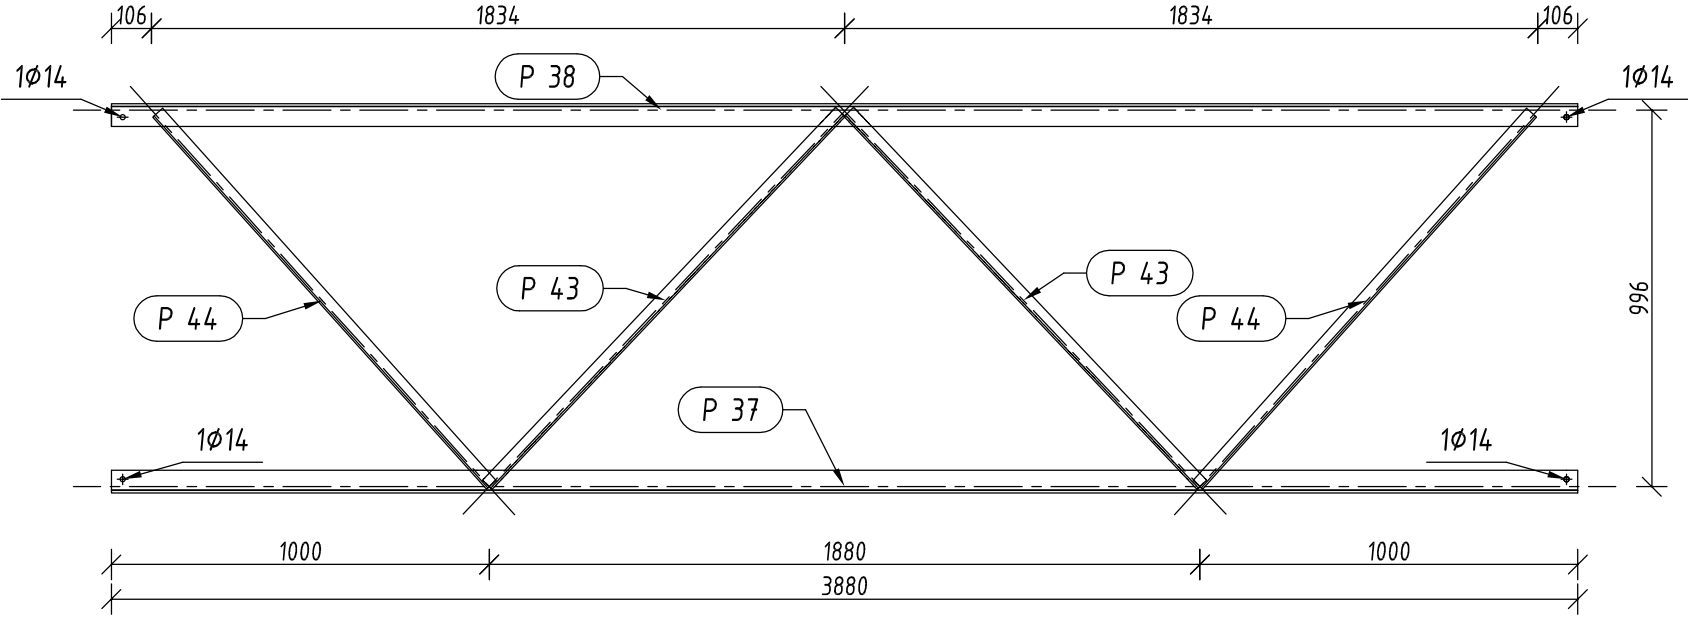

skala 1:10

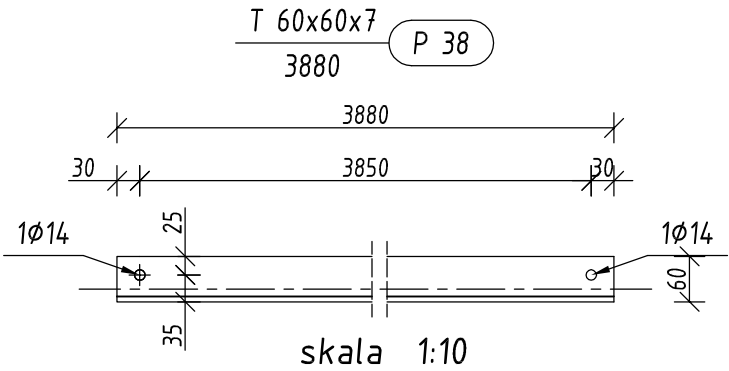


skala 1:10

Pozycja	Przekrój	Gatunek	Ilość	Długość (mm)	Masa		
					Jednostkowa (kg/m)	Elementu (kg)	Całkowita (kg)
P 37	T 60x60x7	STAL	5	3880	6,2300	24,17	120,86
P 38	T 60x60x7	STAL	5	3880	6,2300	24,17	120,86
P 43	LR 35x35x5	STAL	10	1358	2,5700	3,49	34,90
P 44	LR 35x35x5	STAL	10	1322	2,5700	3,40	33,97
Masa łączna elementów (kg)							310,59


- Uwagi:
1. Stal S235 (St3S)
2. Elektrody ER346
3. Spoiny pachwinowe 0,7 gr. cieńszego elementu
4. Spoiny czotowe gr. 1,0 gr. cieńszego elementu
5. klasa konstrukcji 2

OBIEKT:	PUNKT SELEKTYWNEJ ZBIÓRKI ODPADÓW KOMUNALNYCH				
ADRES OBIEKTU:	DZ. NR 122/2 - LYSININ - GĄSAWA				
INWESTOR:	GMINA GĄSAWA UL. ŻNIŃSKA 8, 88-410 GĄSAWA				
PROJEKTANT:	MGR INŻ. TERESA PIEKARSKA NR UPRAWNIEN: ABiT-7131-18/2000				
BRANŻA:	NAZWA RYSUNKU:	DATA:	SKALA:	NR:	
KONSTRUKCJA	STĘŻENIE PIONOWE Spi 1	06-2013	1:20	15	




Sp 1-stężenie potłaciowe-szt. 8
skala 1:10

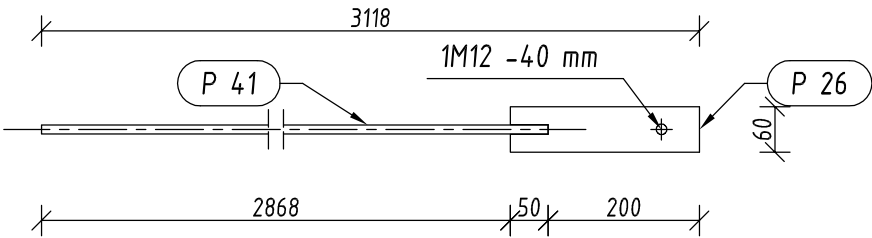


Sp 2-stężenie potłaciowe-szt. 16
skala 1:10

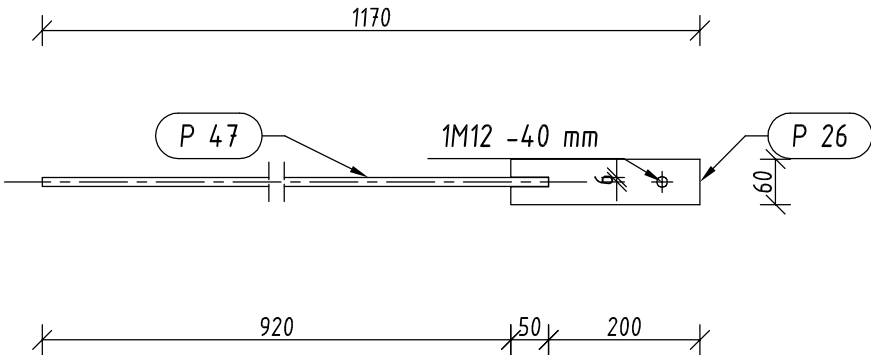


Sp 3-stężenie potłaciowe-szt. 8
skala 1:10

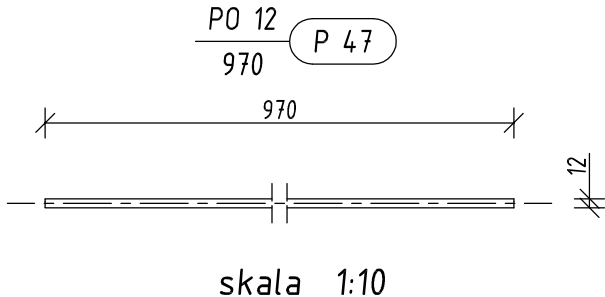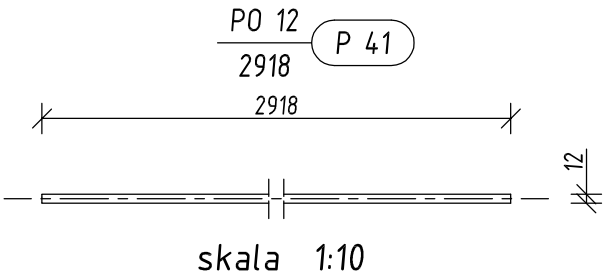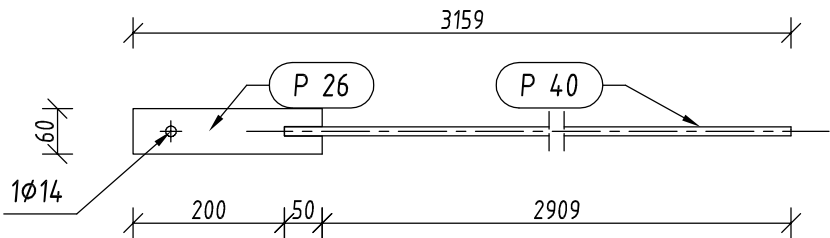


P 1-platew-szt. 6
skala 1:20

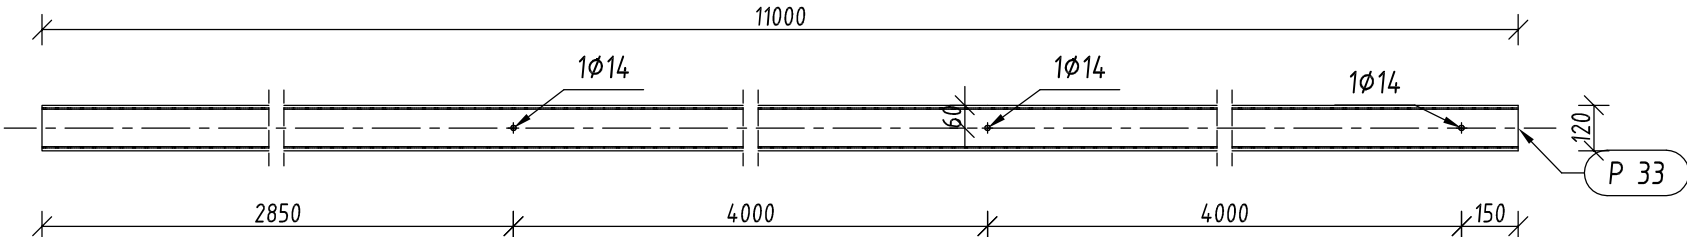

P 2-platew-szt. 6
skala 1:20

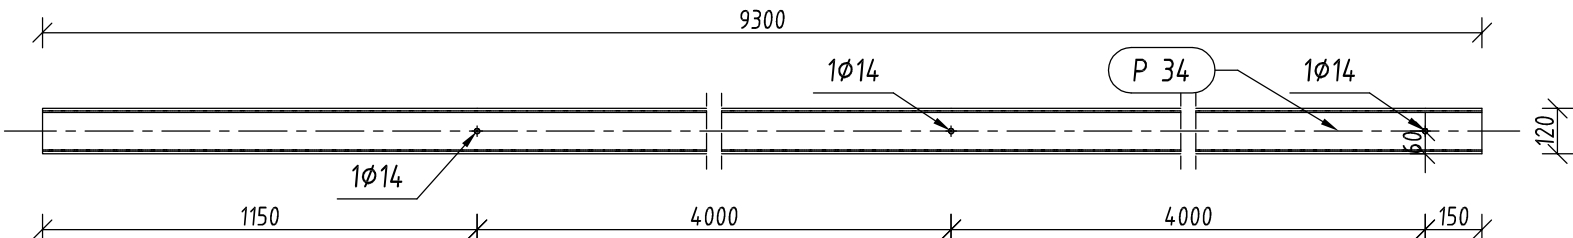


P 26 Blacha 10x60
250

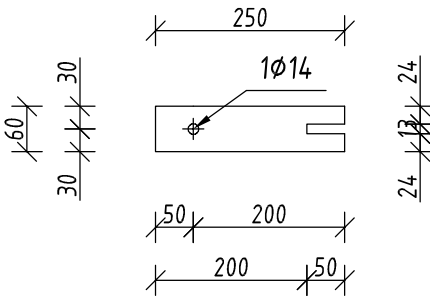

skala 1:10

PO 12 2959
P 40

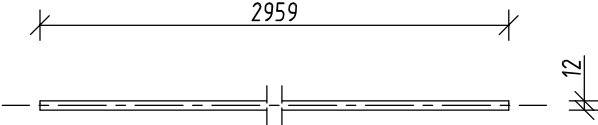


skala 1:10


Pozycja	Przekrój	Materiał	Ilość	Długość (mm)	Masa		
					Jednostkowa (kg/m)	Elementu (kg)	Całkowita (kg)
P 26	BLACHA 10x60	STAL	32	250		1,12	35,73
P 33	C 120	STAL	6	11000	13,3400	146,74	880,44
P 34	C 120	STAL	6	9300	13,3400	124,06	744,37
P 40	PO 12	STAL	8	2959	0,8880	2,63	21,02
P 41	PO 12	STAL	8	2918	0,8880	2,59	20,73
P 47	PO 12	STAL	16	970	0,8880	0,86	13,78
Masa łączna elementów (kg)							1716,08
Dodatek na spoiny : 2.0 % (kg)							34,32
Masa całkowita (kg)							1750,40

- Uwagi:
1. Stal S235 (St3S)
 2. Elektrody ER346
 3. Spoiny pachwinowe 0,7 gr. cieńszego elementu
 4. Spoiny czotowe gr. 1,0 gr. cieńszego elementu
 5. klasa konstrukcji 2

OBIEKT:	PUNKT SELEKTYWNEJ ZBIÓRKI ODPADÓW KOMUNALNYCH				
ADRES OBIEKTU:	DZ. NR 122/2 - LYSININ - GAŚAWA				
INWESTOR:	GMINA GAŚAWA UL. ŻNIŃSKA 8, 88-410 GAŚAWA				
PROJEKTANT:	MGR INŻ. TERESA PIEKARSKA NR UPRAWNIENI: ABiT-7131-18/2000				
BRANŻA:	NAZWA RYSUNKU:		DATA:	SKALA:	NR:
KONSTRUKCJA	PŁATEW P 1, P 2, STĘŻENIA POLACIOWE Sp 1, Sp 2, Sp 3		06-2013	1:20	16

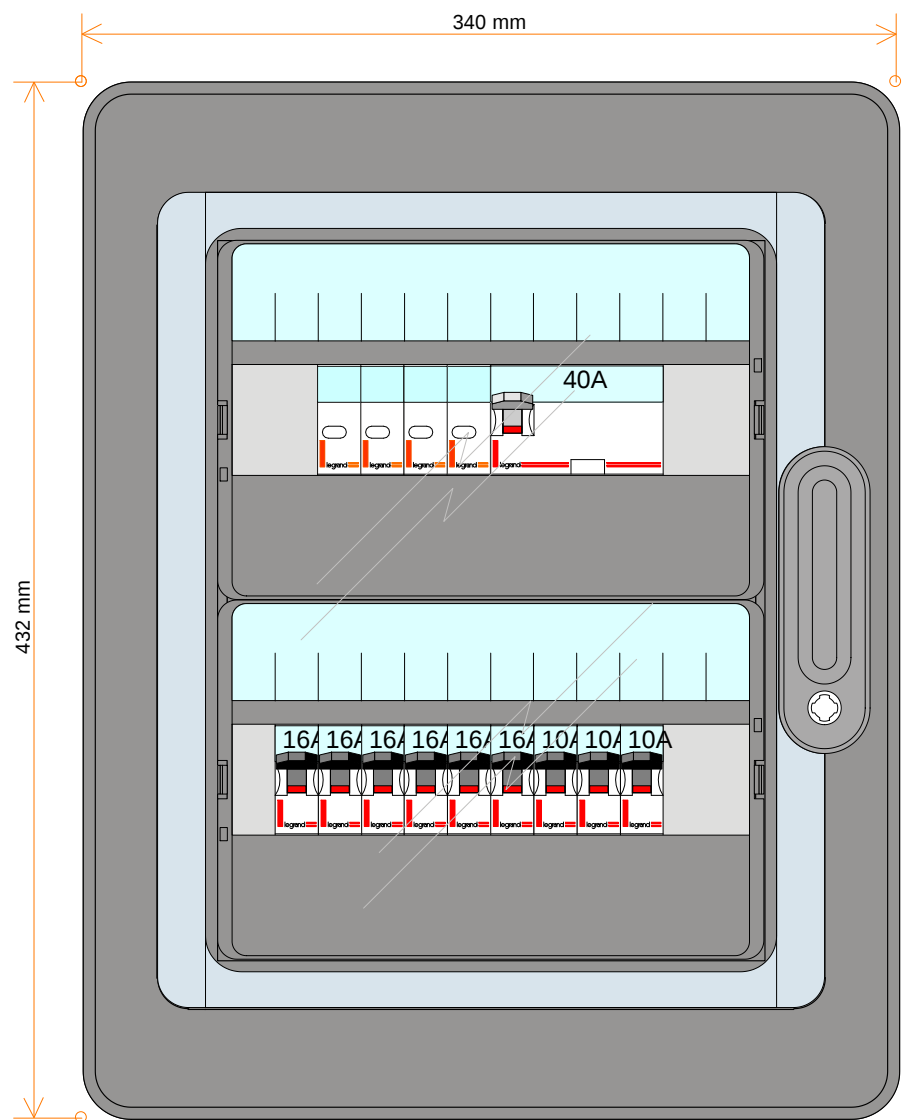


	Gasawa UG R-1	Nr. projektu:	R-1		C		F		
		Nr. rysunku:			B		E		
					A		D		
		Data:		Autor:		M.Musialik		Nr. akusza:	1 / 1

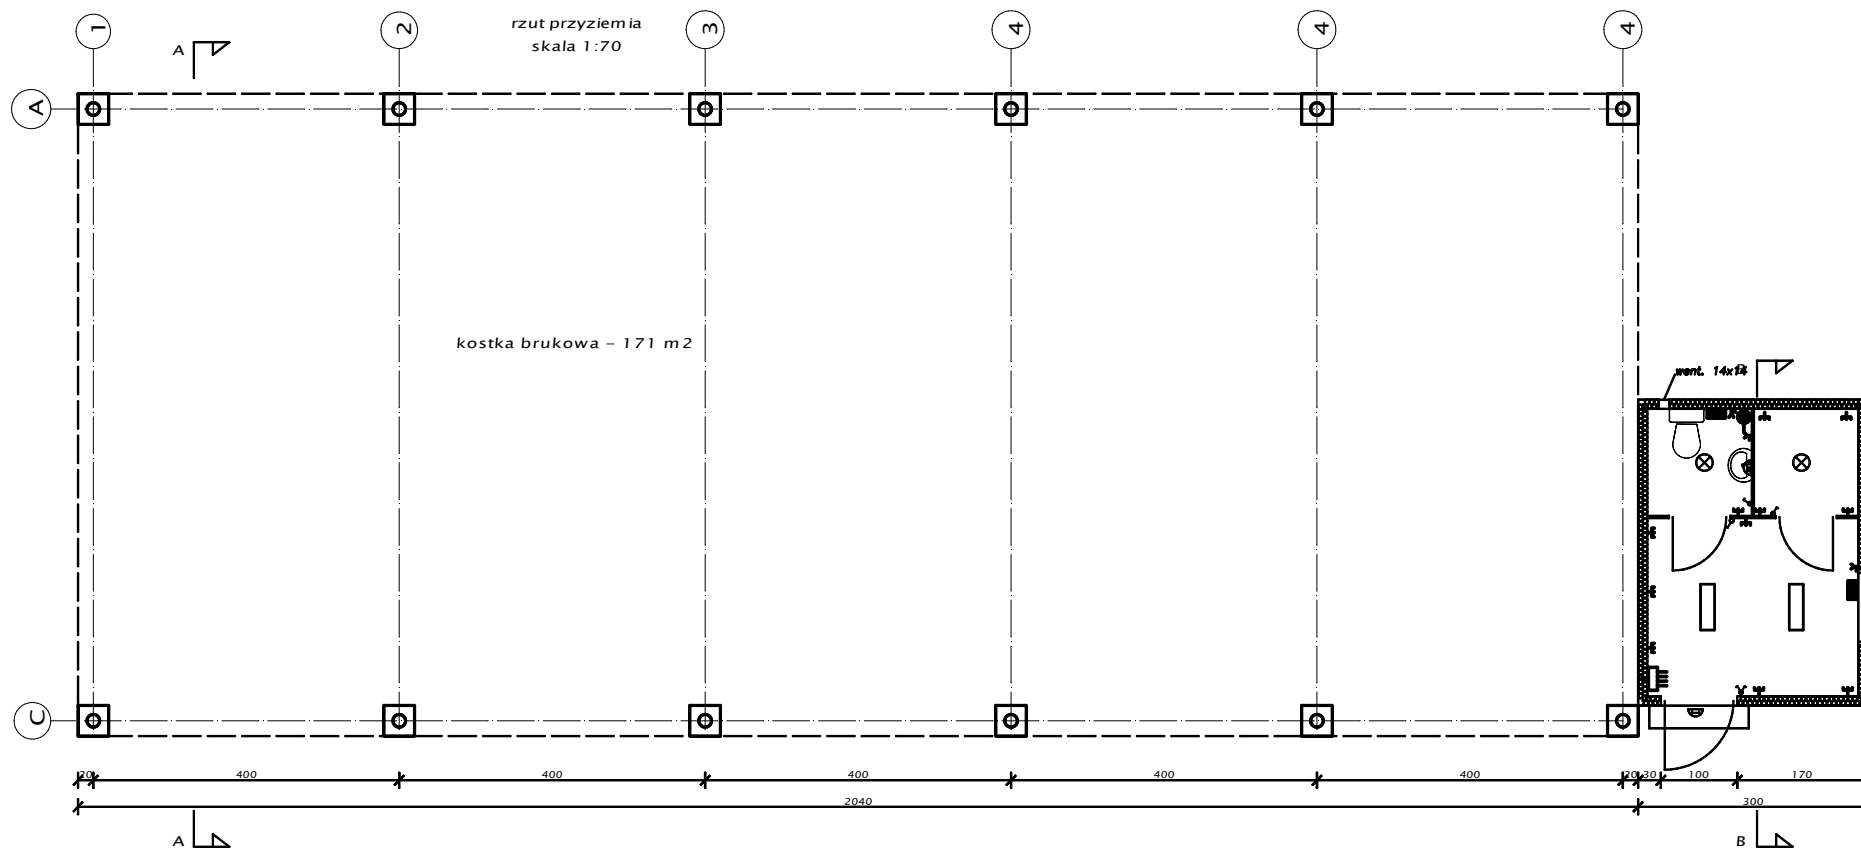

OBIEKT:	PUNKT SELEKTYWNEJ ZBIÓRKI ODPADÓW KOMUNALNYCH			
ADRES OBIEKTU:	DZ. NR 122/2 - ŁYSININ - GAŚAWA			
INWESTOR:	GMINA GAŚAWA UL. ŻNIŃSKA 8, 88-410 GAŚAWA			
PROJEKTANT:	MGR INŻ. TERESA PIEKARSKA NR UPRAWNIENI: ABIT-7131-18/2000			
BRANŻA:	NAZWA RYSUNKU:		DATA:	SKALA:
ELEKTRYCZNA	RZUT PRZYZIEMIA		1:50	E-1

Układ sieci	TN-CS
Nap. znamionowe	230/400
Moc znamionowa:	6,5 KW
Icc1 max	3 x 25 A
Icc3 max	
Schemat	
Schemat	

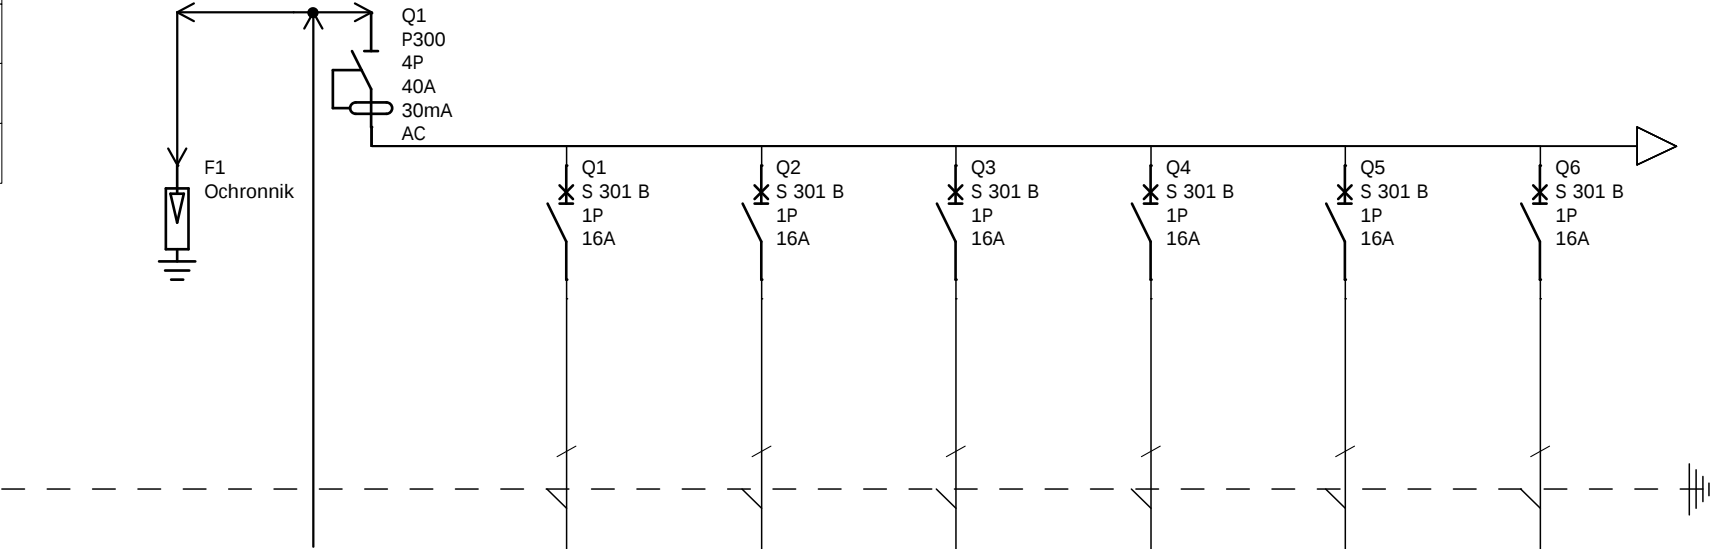

Oznaczenia aparatów	F1	Q1	Q1	Q2	Q3	Q4	Q5	Q6
Oznaczenia zacisków								
Opis		OBW. ZASILAJĄCY GWLZ DO RG	OBW. GRZEJNIK 2000 W BIURO	OBW. GRZEJNIK 800 W WC	OBW. PODGRZE... WODY 1500 W	OBW. GN.WTY. WC	OBW. GN. WTY. POM>GOSPOD.	OBW. GN. WTY. BIURO
Moc								
Długość kabla								
Przekrój kabla		5x6,0mm2	3x2,5mm2	3x2,5mm2	3x2,5mm2	3x2,5mm2	3x2,5mm2	3x2,5mm2
Typ kabla		YKY	YDY	YDY	YDY	YDY	YDY	YDY

