



C. CZĘŚĆ RYSUNKOWA

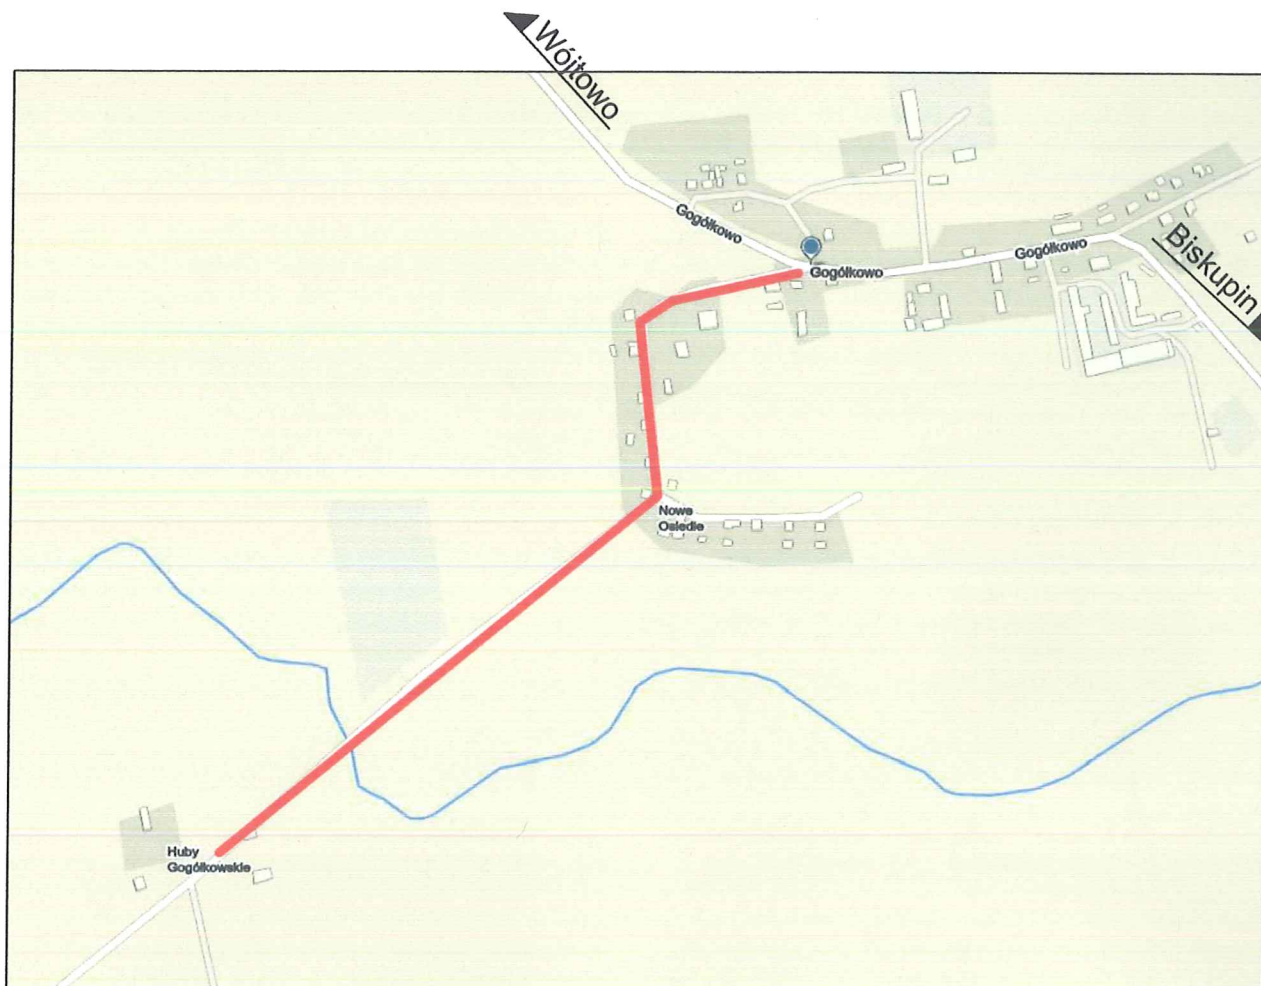

MJM Projektowanie, Nadzór, Wykonawstwo Michał Marciniak Klawkowo, ul. Pogodna 1, 89-600 Chojnice				INWESTOR Gmina Gąsawa ul. Żnińska 8 88-410 Gąsawa	
OBIEKT: Remont drogi Gogółkowo – Huby na terenie działek nr 15/9; 101/1 oraz 73/4 (obwód Gogółkowo),					
TYTUŁ: Plan orientacyjny					NR 1
STANOWISKO	IMIĘ I NAZWISKO	SPECJALNOŚĆ	NR UPRAW.	DATA	PODPIS
Projektant	Jacek Marciniak	Drogowa	POM/0100/PWOD/04	19.08.2019	
Opracował					
STADIUM		DATA.	NR UMOWY		SKALA:
Projekt Budowlany		19.08.2019			Ba

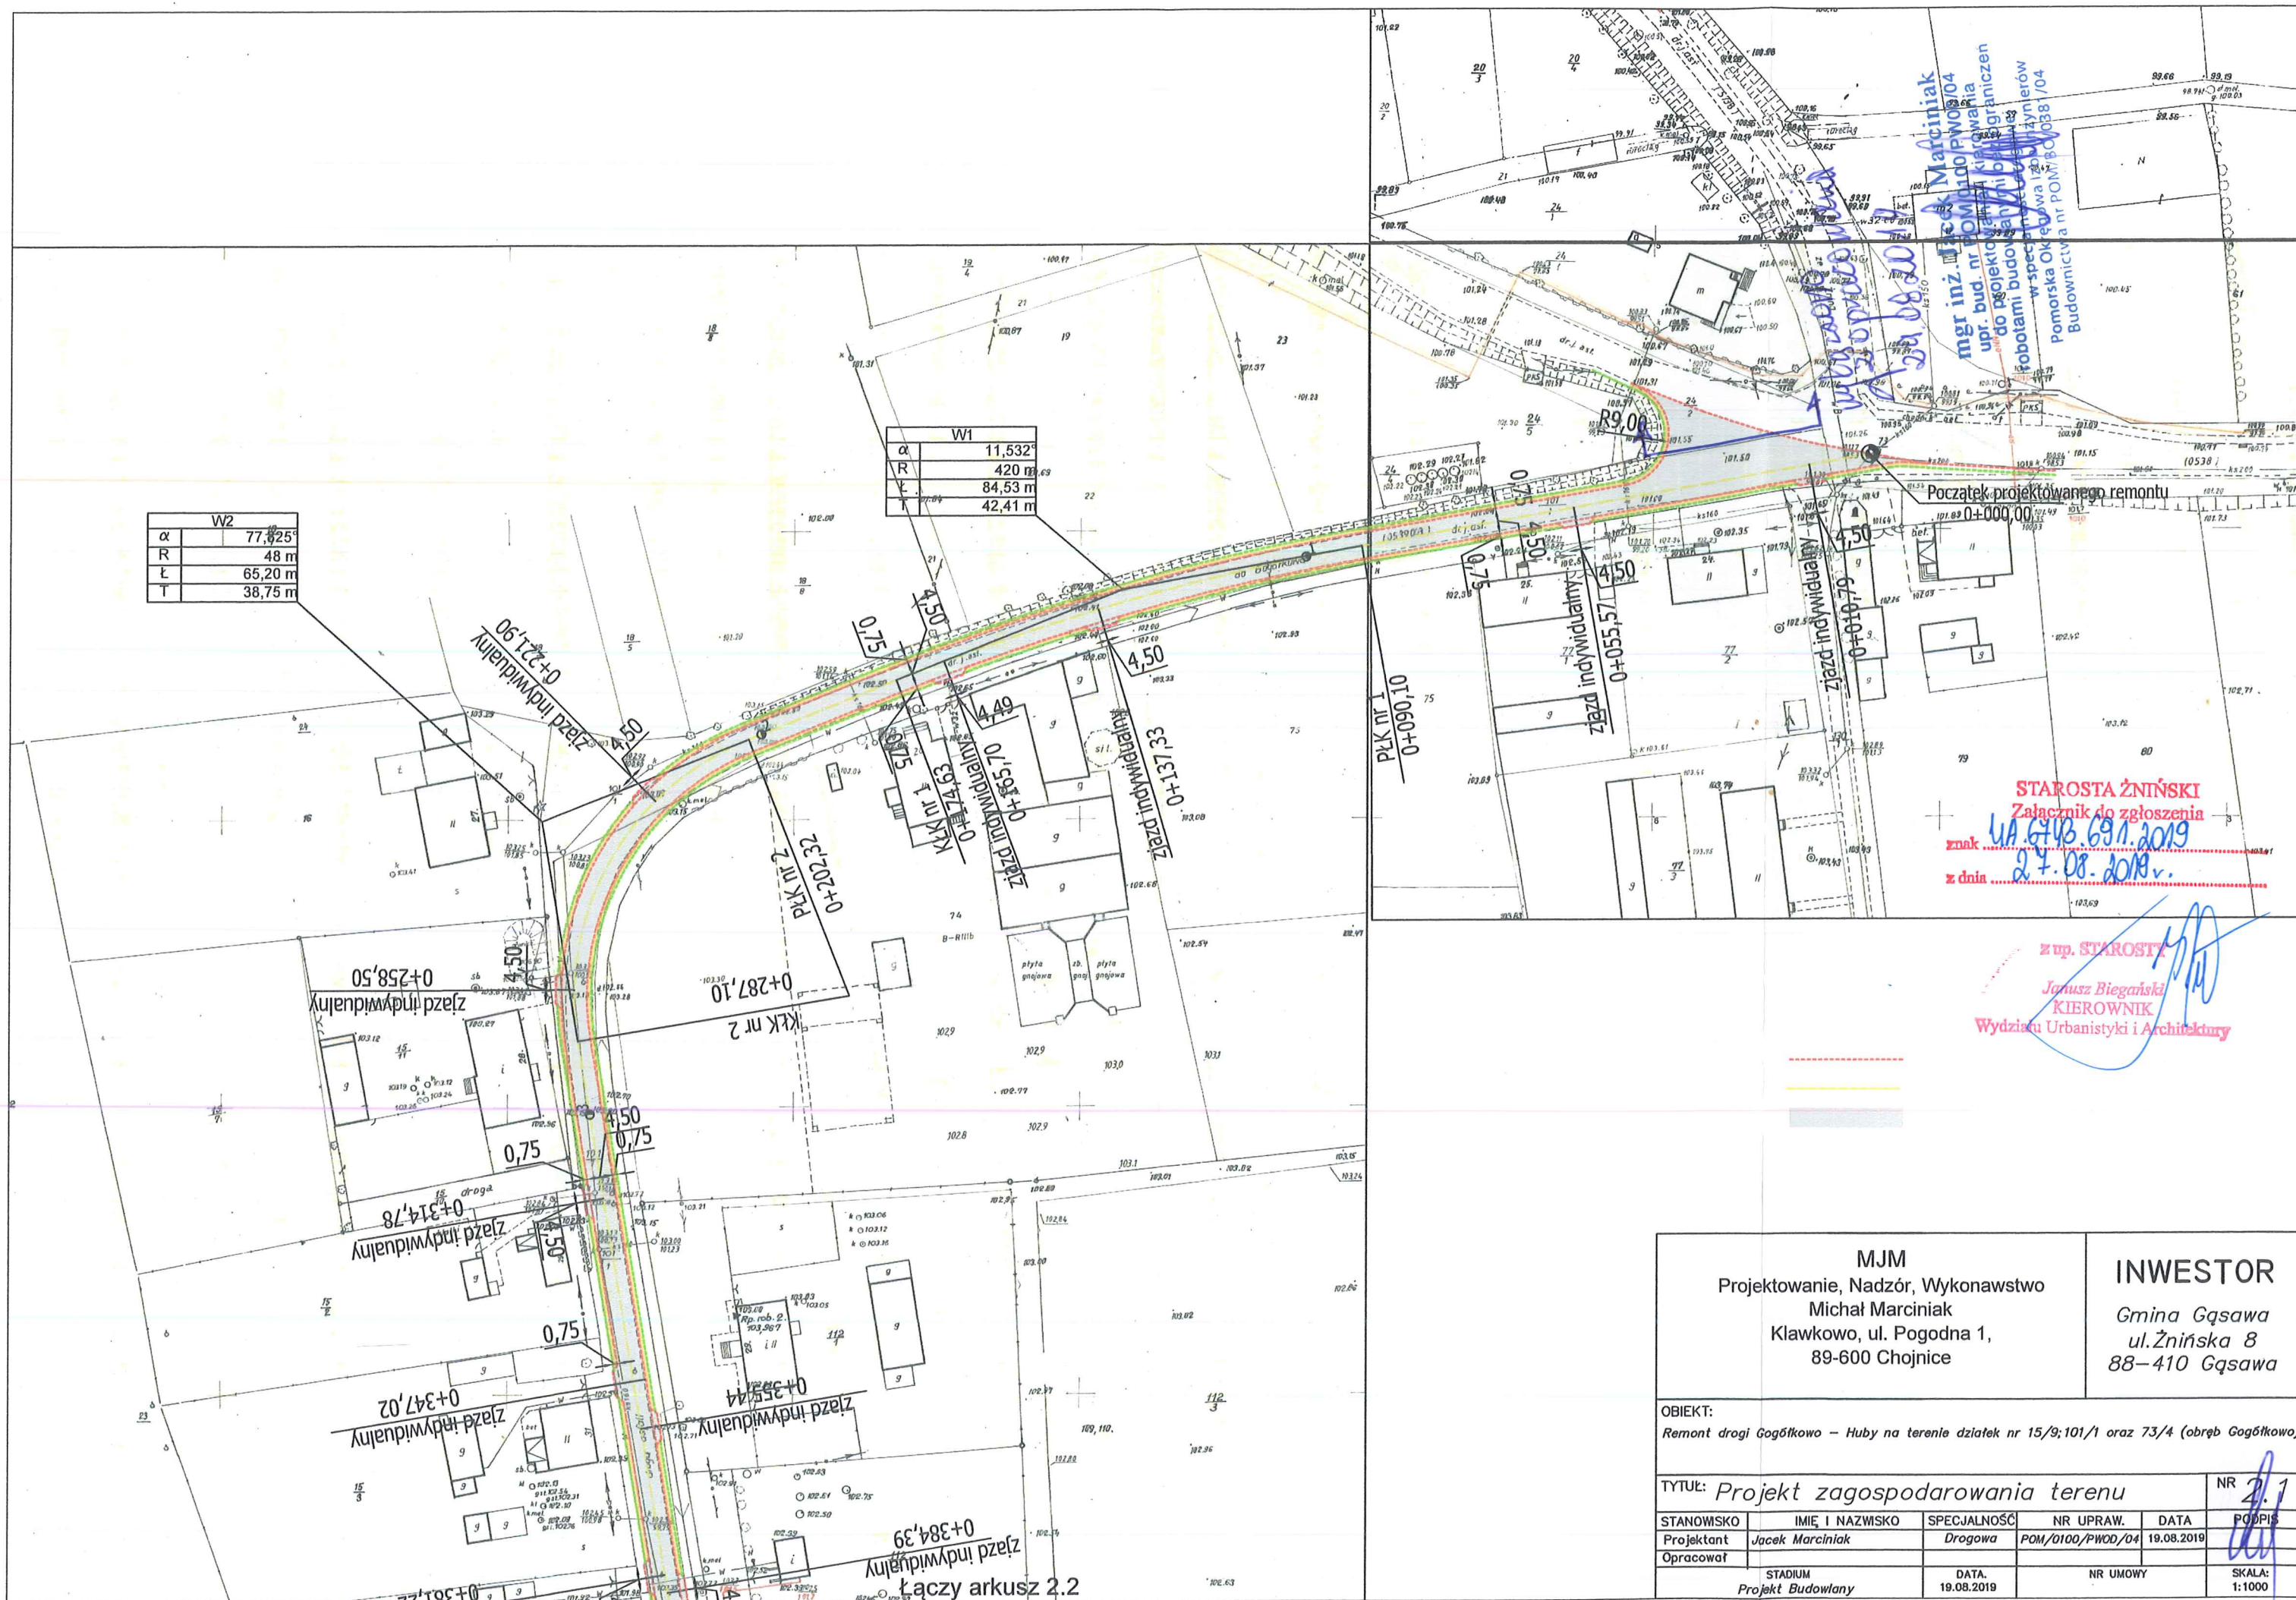


mgr inż. Marcinia
upr. bud nr POM/0100/PWOD/04
do projektowania i nadzoru
robotami budowlanymi i inżynierskimi
w spec. Okręgu 1038/04
Budownictwa nr POM/0100/PWOD/04

STAROSTA ŻNIŃSKI
Załącznik do zgłoszenia
znak UA.6443.691.2019
z dnia 24.08.2019 r.

z up. STAROSTY
Janusz Biegański
KIEROWNIK
Wydziału Urbanistyki i Architektury

MJM Projektowanie, Nadzór, Wykonawstwo Michał Marciniak Klawkowo, ul. Pogodna 1, 89-600 Chojnice					INWESTOR Gmina Gąsawa ul. Żnińska 8 88-410 Gąsawa
OBIEKT: Remont drogi Gogółkowo – Huby na terenie działek nr 15/9;101/1 oraz 73/4 (obręb Gogółkowo)					
TYTUŁ: Projekt zagospodarowania terenu					NR 2.1
STANOWISKO	IMIĘ I NAZWISKO	SPECJALNOŚĆ	NR UPRAW.	DATA	PODPIS
Projektant	Jacek Marciniak	Drogowa	POM/0100/PWOD/04	19.08.2019	
Opracował					
STADIUM Projekt Budowlany		DATA. 19.08.2019	NR UMOWY		SKALA: 1:1000

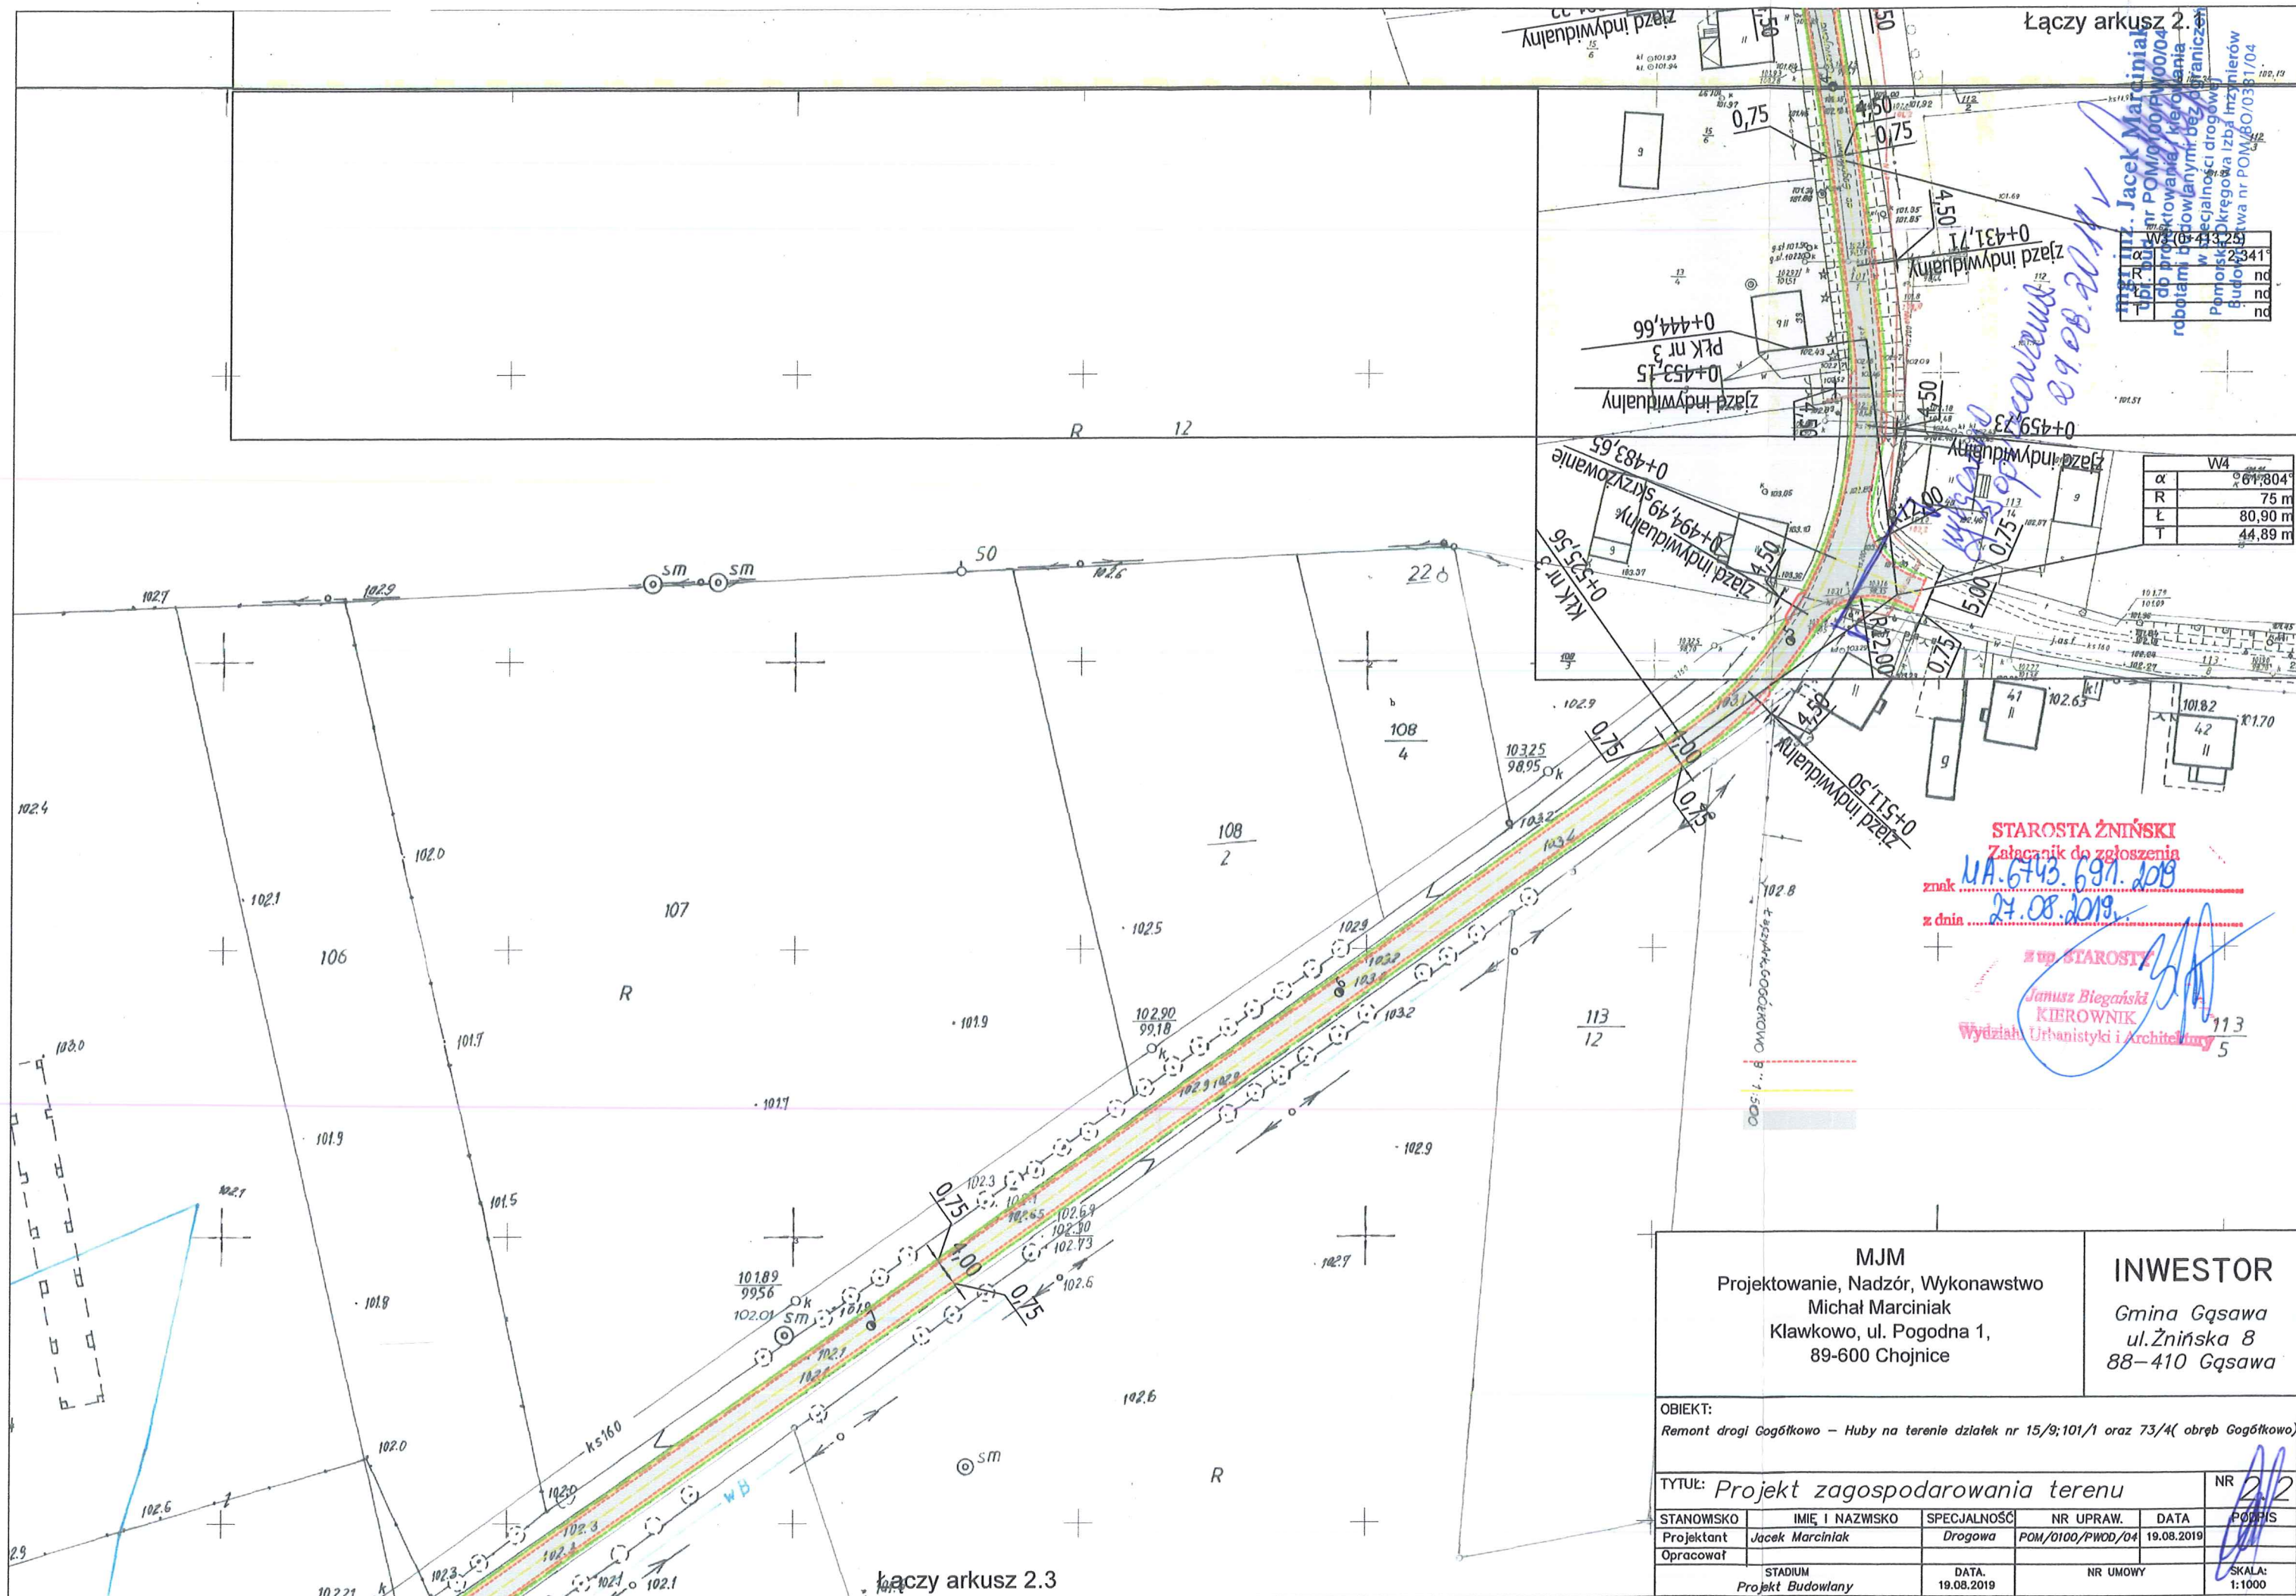

STAROSTA ŻNIŃSKI

Załącznik do zgłoszenia

UA 6743/691/2019

z dnia 27.08.2019r.

z up. STAROSTY

Jacek Biegański

KIEROWNIK

Wydziału Urbanistyki i Architektury

W4	5,915°
R	5 1000 m
L	103,23 m
T	51,66 m

Legenda

- Projektowana krawędź jezdni
- Projektowana oś jezdni
- Nawierzchnia bitumiczna

MJM
Projektowanie, Nadzór, Wykonawstwo
Michał Marciniak
Klawkowo, ul. Pogodna 1,
89-600 Chojnice

INWESTOR

Gmina Gąsawa
ul. Żnińska 8
88-410 Gąsawa


OBIEKT:
Remont drogi Gogótkowo – Huby na terenie działek nr 15/9;101/1 oraz 73/4 (obręb Gogótkowo)

TYTUŁ: Projekt zagospodarowania terenu


NR 2.3

STANOWSKO	IMIĘ I NAZWISKO	SPECJALNOŚĆ	NR UPRAW.	DATA	PODPIS
Projektant	Jacek Marciniak	Drogowa	POM/0100/PWOD/04	19.08.2019	
Opracował					
STADIUM	DATA	NR UMOWY	SKALA:		
Projekt Budowlany	19.08.2019		1:1000		

PRZEKRÓJ KONSTRUKCYJNY A-A

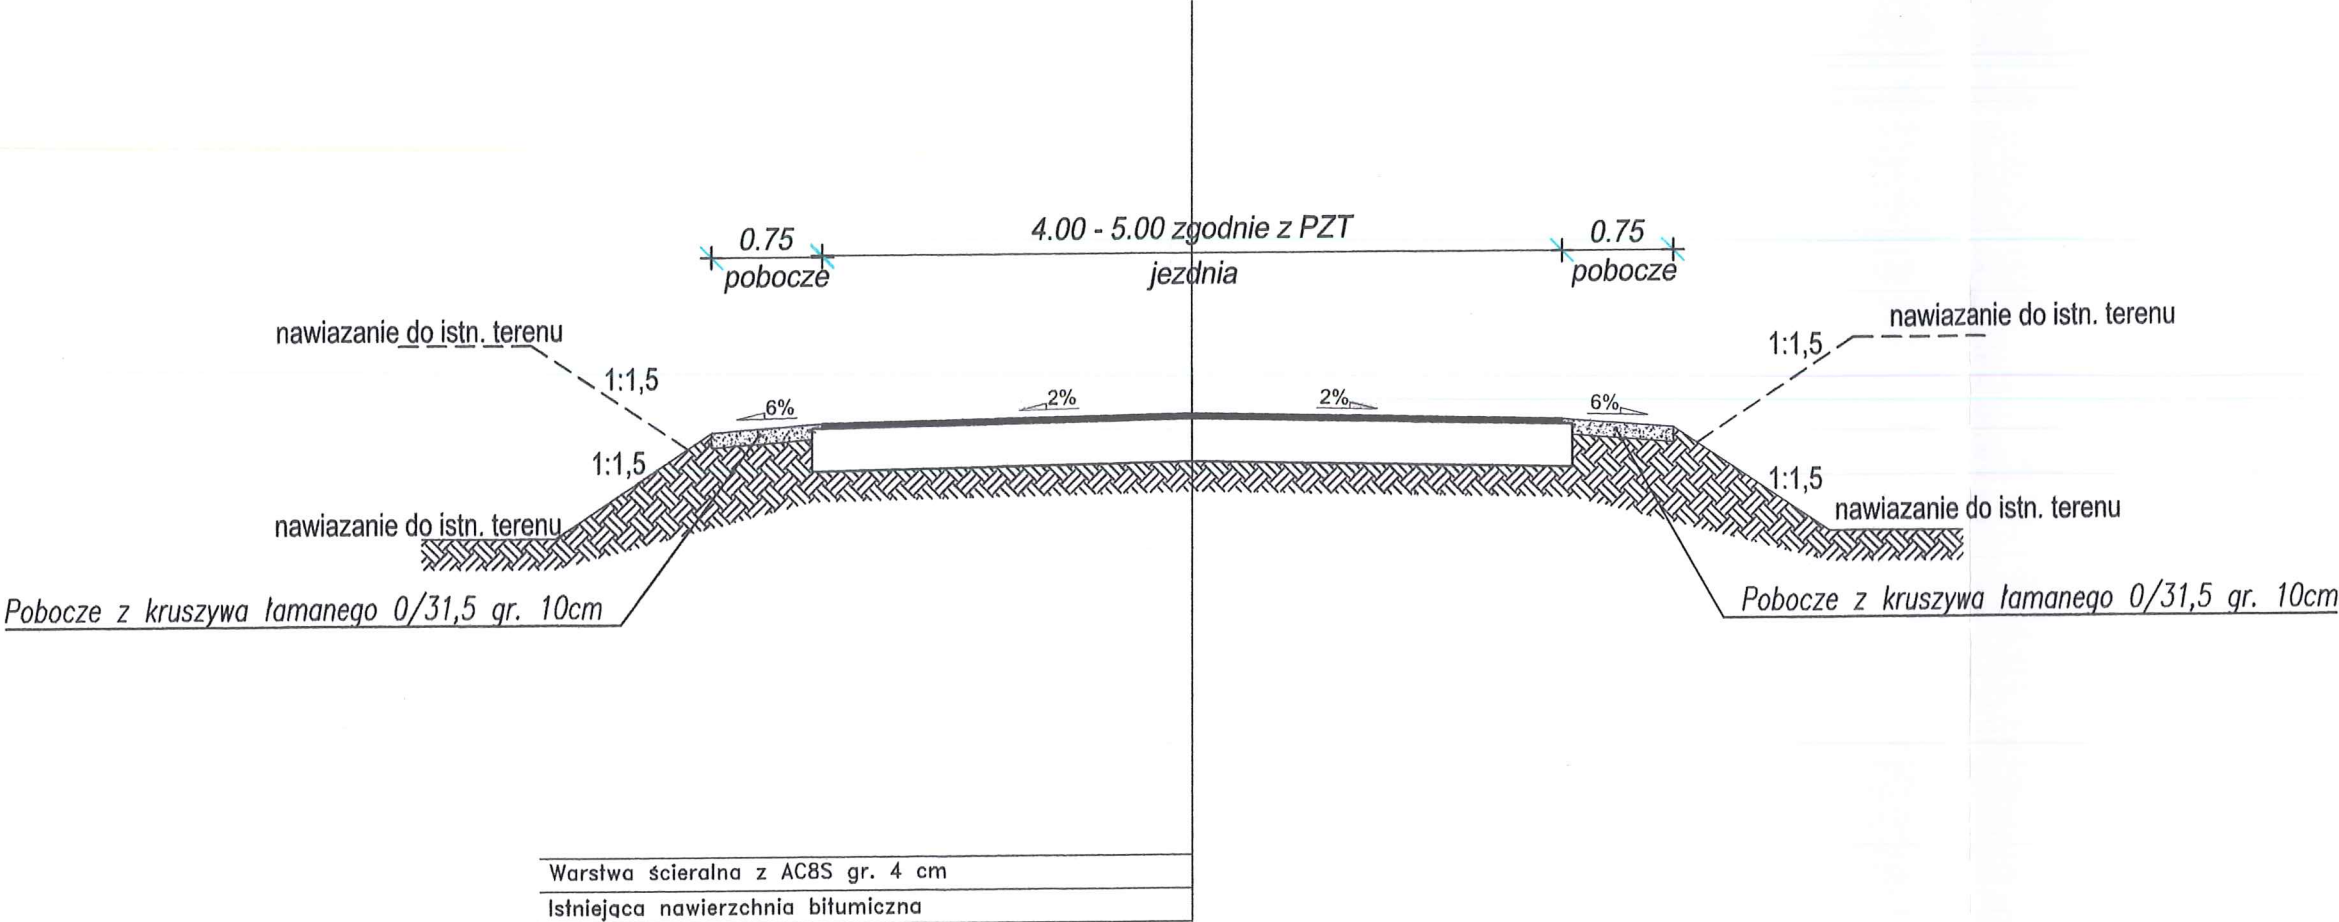

STAROSTA ŻNIŃSKI
ul. Potockiego 1
88-400 Żnin

MJM Projektowanie, Nadzór, Wykonawstwo Michał Marciniak Klawkowo, ul. Pogodna 1, 89-600 Chojnice			INWESTOR Gmina Gąsawa ul. Żnińska 8 88-410 Gąsawa		
OBIEKT: Remont drogi Gogótkowo – Huby na terenie działek nr 15/9; 101/1 oraz 73/4 (obręb Gogótkowo,					
TYTUŁ: <i>Przekroje konstrukcyjne</i>					NR <i>3.1</i>
STANOWSKO	IMIĘ I NAZWISKO	SPECJALNOŚĆ	NR UPRAW.	DATA	PODPIS
Projektant	<i>Jacek Marciniak</i>	<i>Drogowa</i>	<i>POM/0100/PWOD/04</i>	19.08.2019	
Opracował					
STADIUM <i>Projekt Budowlany</i>		DATA 19.08.2019	NR UMOWY		SKALA 1:50