

**ZAŁĄCZNIK GRAFICZNY DO WYNIKÓW ANALIZY FUNKCJI
ORAZ CECH ZABUDOWY I ZAGOSPODAROWANIA TERENU**

do decyzji nr 126.6433.10.2017
z dnia 28.02.2018r.

OZNACZENIA


— — — — — linie rozgraniczające teren inwestycji
- - - - - granica obszaru objętego analizą


SKALA 1:1000

Rafał Łucki

Firma posiada kwalifikację do wykonywania zawodu
urbanisty uzyskaną na podstawie ustawy
z dnia 15 grudnia 2000 r. o samorządach zawodowych
architektów, inżynierów budownictwa oraz urbanistów

Projekt decyzji o ustaleniu lokalizacji inwestycji celu publicznego
przygotował mgr Rafał Łucki, posiadający kwalifikację
do wykonywania zawodu urbanisty uzyskaną
na podstawie ustawy z dnia 15 grudnia 2000 r.
o samorządach zawodowych architektów, inżynierów
budownictwa i urbanistów

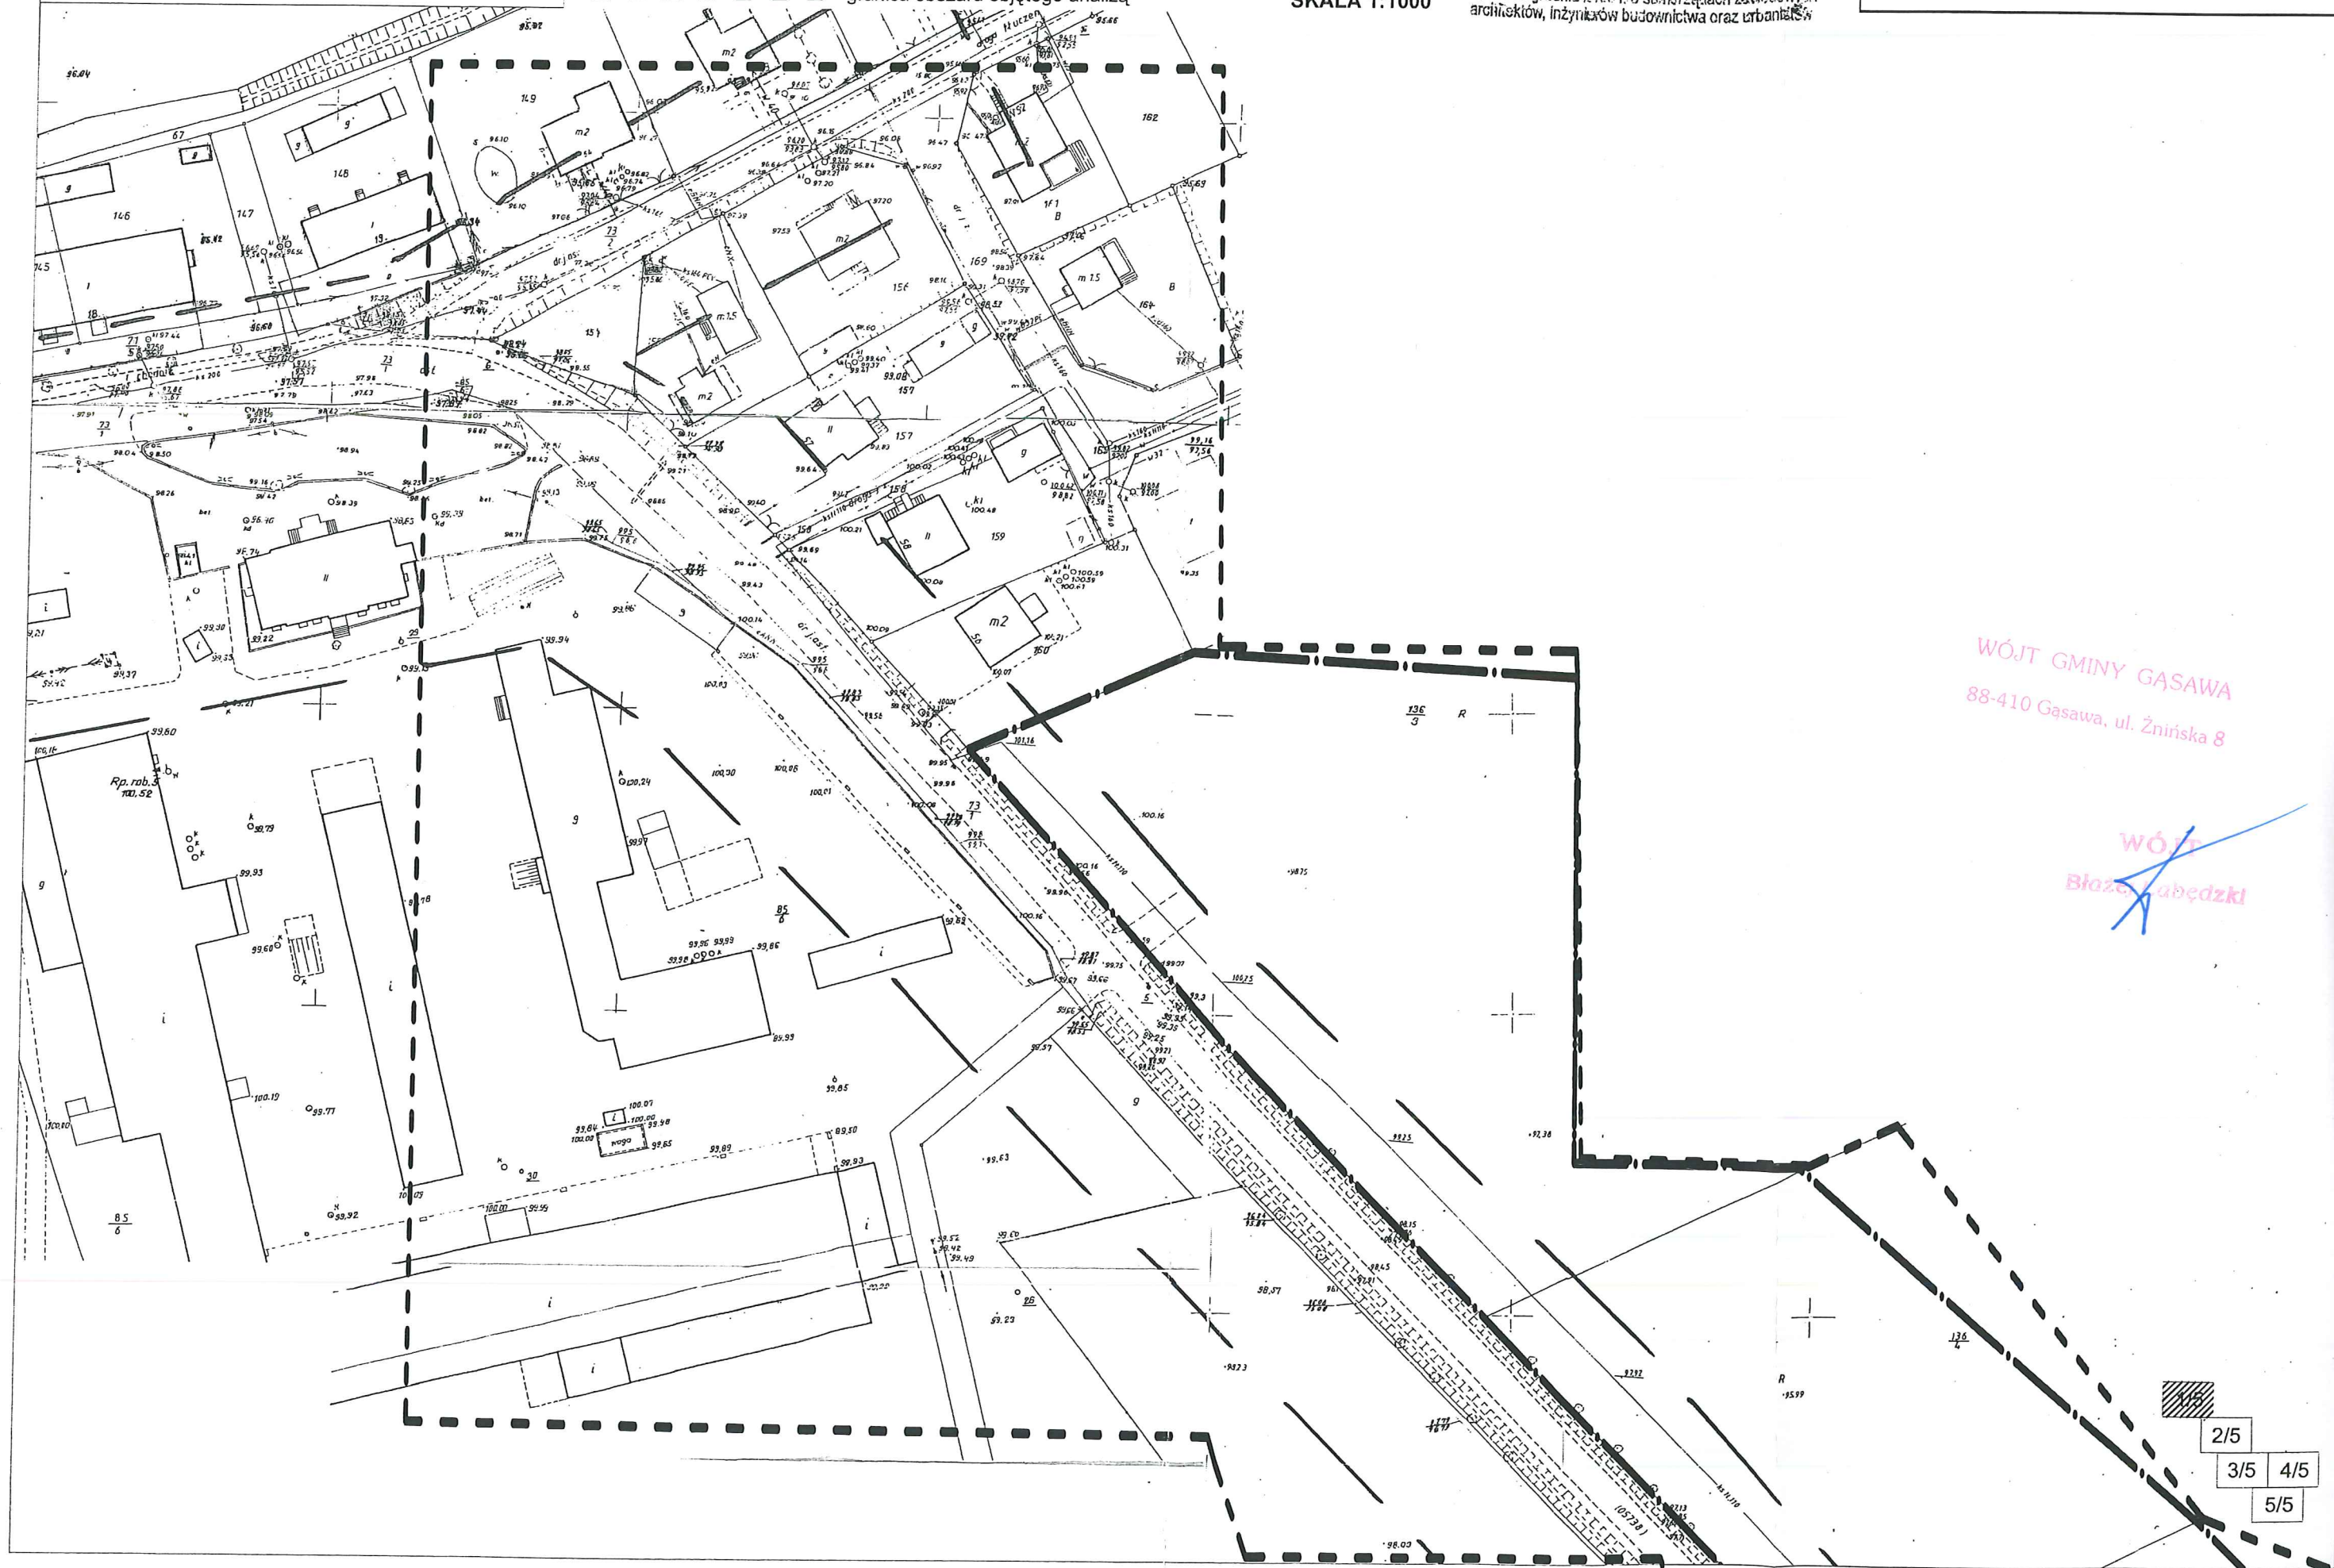

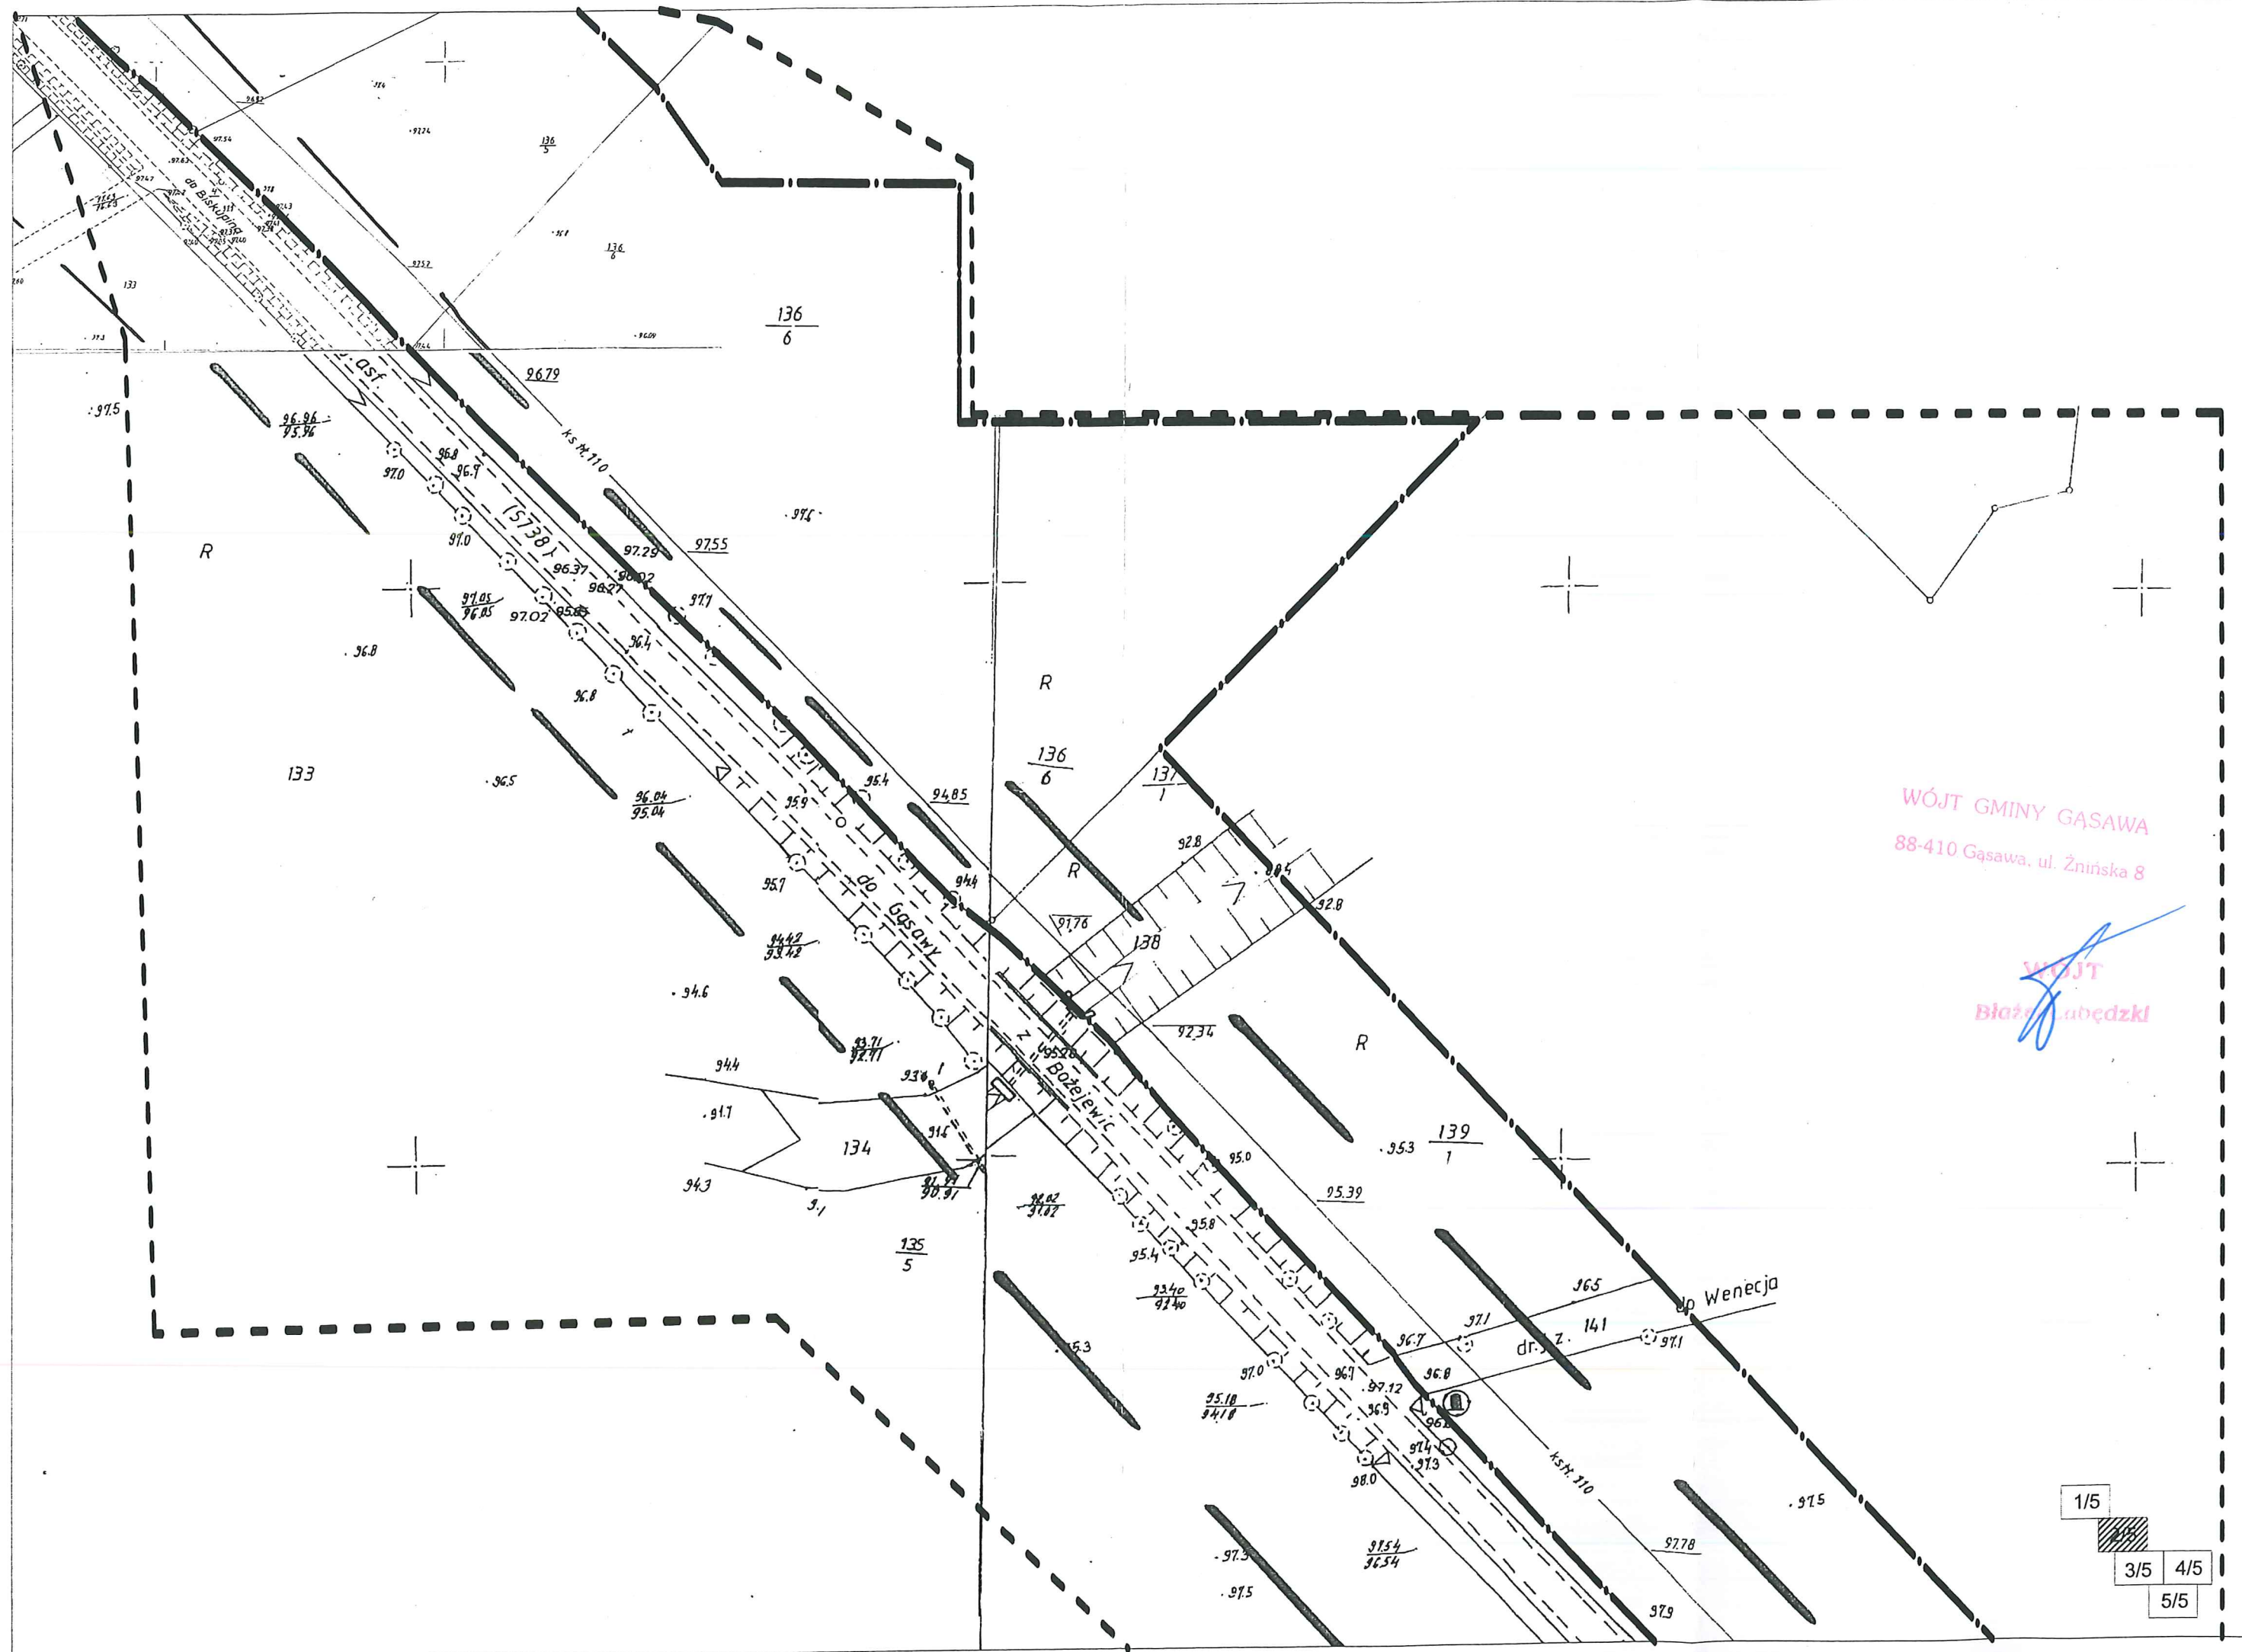

WÓJT GMINY GĄSAWA
88-410 Gąsawa, ul. Żnińska 8

WÓJT
Błażej Lubedzki

Nie wyklucza się istnienia w terenie
innych nie uwzględnionych

PROJEKTOWYCH

00

24.191)

ie

041902_2, Gąsawa

07, Gogółkowo

5"-strefa III

Kronsztadt 86"

ń służebnościami gruntowymi.

go granic. Stan na dzień 01.08.2017 roku

1-KARTOGRAFICZNE

aldemar

430 Janowiec Wlkp.

658-205

tel. Dom - 52 2023494

5 Reo 340613140

Tamara Włodarczyk
GŁOŚCĄCA
PŁATY


ORYGINAŁ
DOKUMENTU

WÓJT GMINY GĄSAWA

88-410 Gąsawa, ul. Żnińska 8


WÓJT
Błażej Łabędzki

1/5
2/5
3/5
4/5
5/5

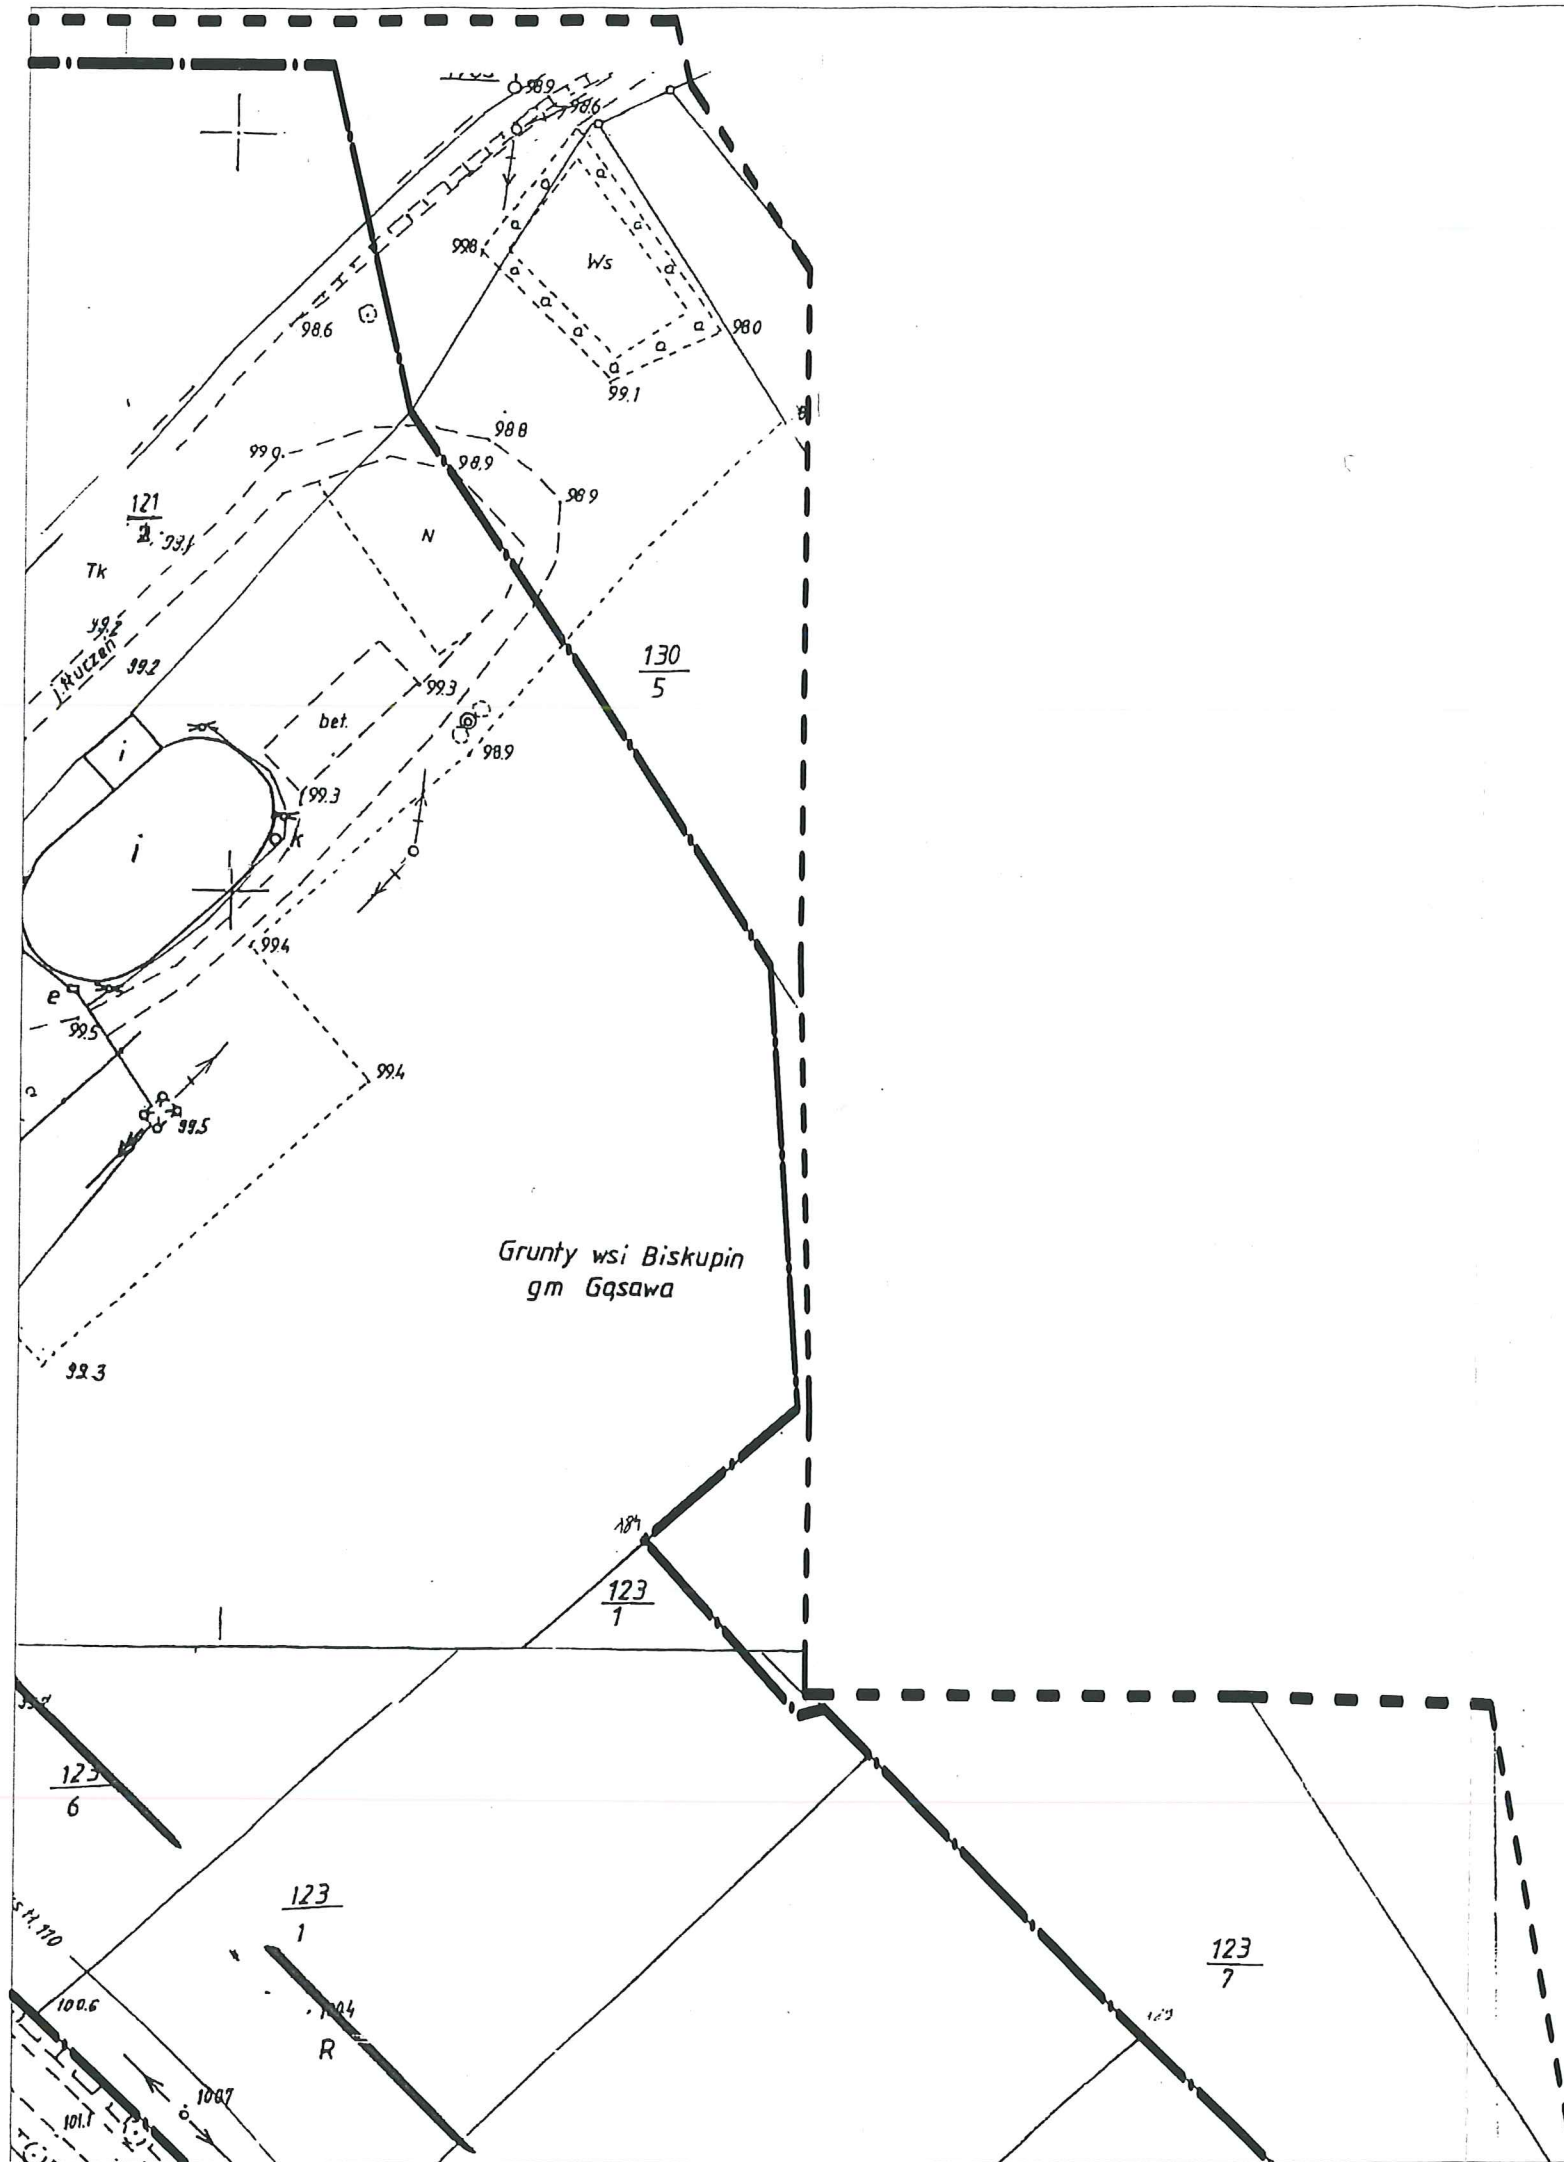

WÓJT GMINY GĄSAWA
88-410 Gąsawa, ul. Żnińska 8

WÓJT
Błotnicki

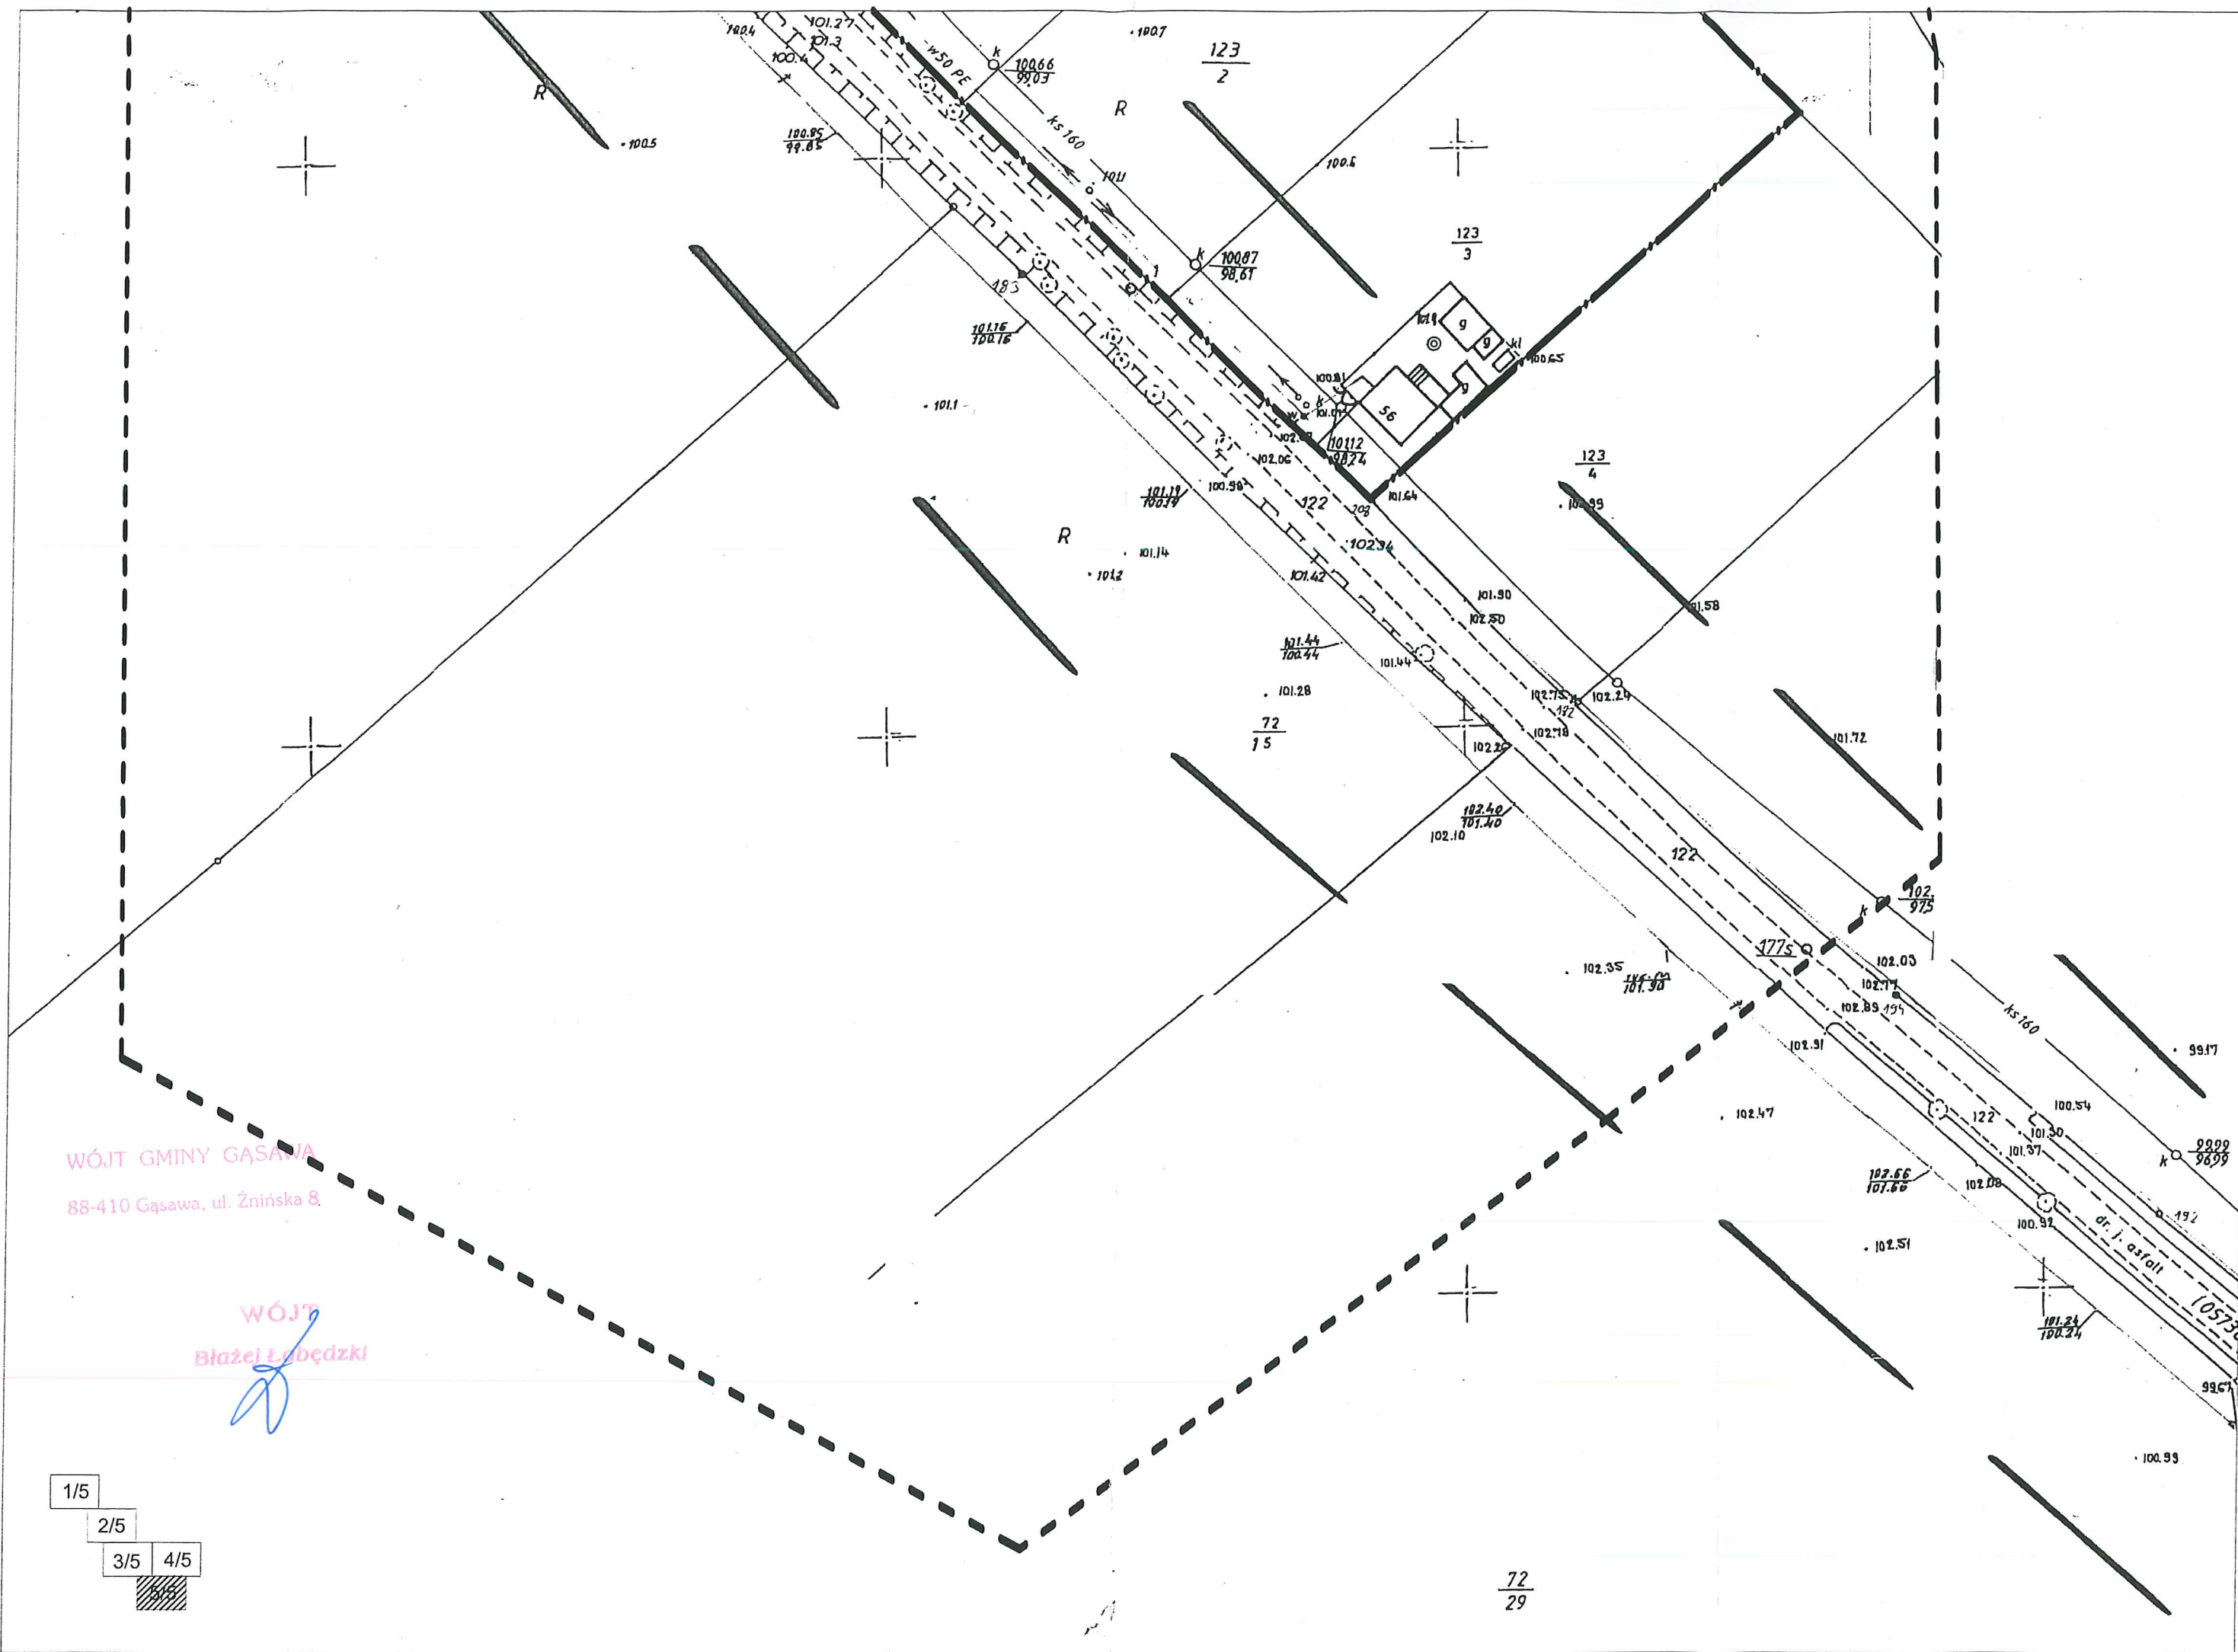

WÓJT GMINY GAŚAWA

88-410 Gaśawa, ul. Żnińska 8.

WÓJT
Błażej Łubędzki

1/5
2/5
3/5 4/5
5/5