



PRZEKRÓJ NORMALNY DROGI

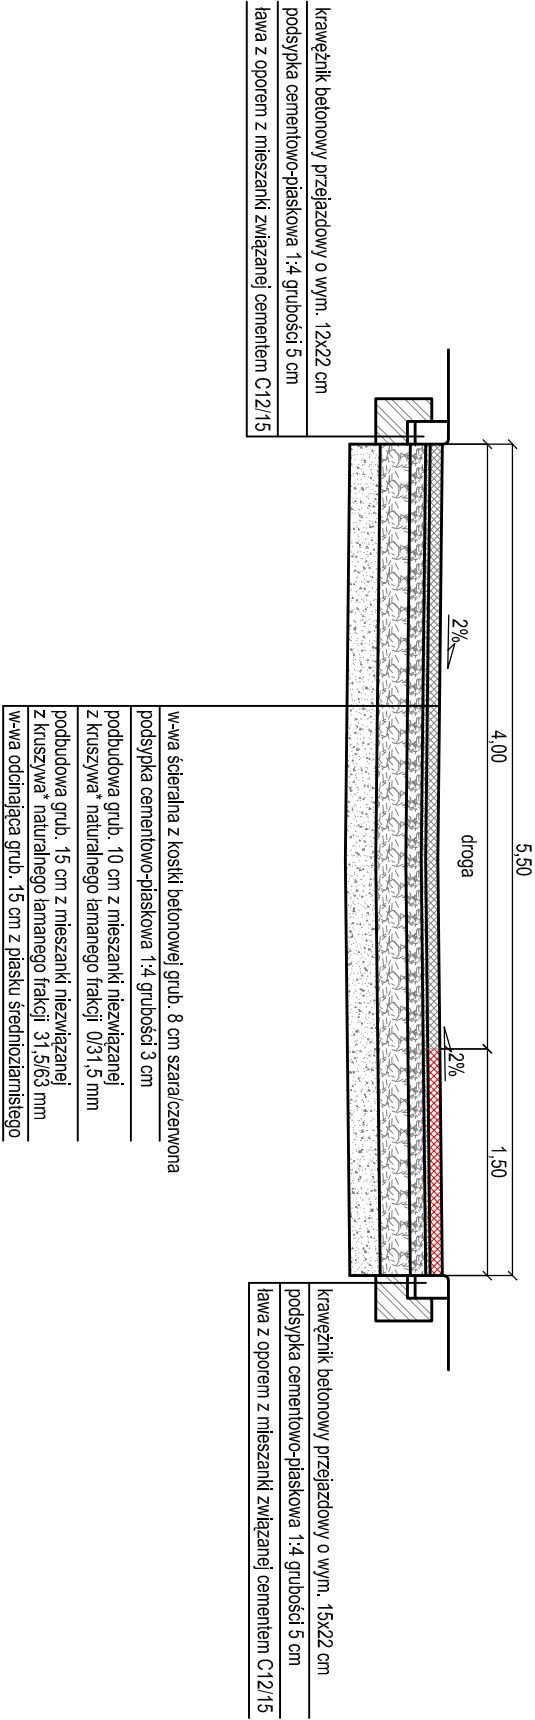

PRZEKRÓJ NORMALNY DROGI ZE ZJAZDEM

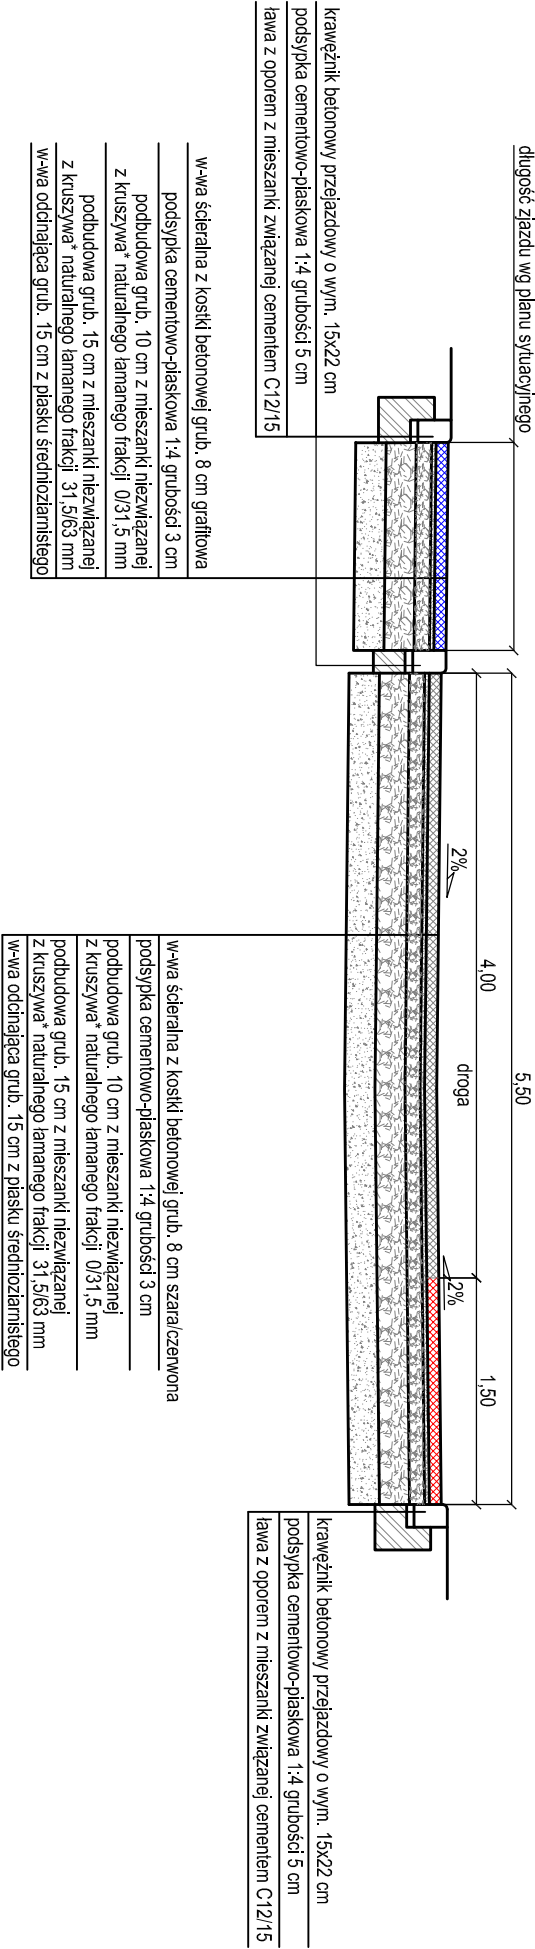

* Wymagania dla KŁSM dotyczące podbudowy 0/31.5 mm i 31.5/63 mm:

nasłajliwość: WA24 - 2

mrozoodporność: F2

odporność na rozdrabnianie: LA ≤ 30

Kruszywo jednorożne gatunkowo bez domieszek i zanieczyszczeń, spełniające wymagania krzywycy uzłamania, np. mafiir, gabro, granit lub równoważne.

Biuro Inżynierjno - Techniczne				Inwestor	
"K I E R"				Gmina Gąsawa	
62-200 Gniezno Os. Wł. Łokietka 18/5				ul. Żnińska 8	
tel. (061) 425 22 11 lub 507 172 128				88 - 410 Gąsawa	
NIP 784-125-99-64 REGON 634460624					
OBIEKT: Przebudowa ul. Piastowskiej w m. Gąsawa					
RYSUNEK: Przekroje normalne					Nr 3
STANOWISKO	IMIĘ I NAZWISKO	Nr UPR.	DATA	PODPIS	
Kier. projektu	mgr inż. Mieczysław Łebedyński	164/88/PW	X 2017		
Projektant	Mirosława Ignasiak	4/6/87/PW	X 2017		
Asystent proj.	mgr inż. Iwona Łebedyńska		X 2017		
BRANŻA	STADIUM	ROK OPR.	NR ZLEC.	SKALA	EGZEMPLARZ
Drogowa	DP	2017		1 : 50	