


MAPA DO CELÓW PROJEKTYWNYCH
skala 1:500

woj.: kujawsko-pomorskie
powiat: żużel
gmina: Gąsawa (M) 041902_2
dla: Rozalinowo-Piastowo 0017
dz.nr: 140/38
km: 4

ks.rub.: 77/2014
K.E.R.G.: 6640.654.2014

Mapa sporządzona na podstawie pomiaru uwzględniającego
(długość) mapy podłożnej ark.: 364.21242
Układ współrzędnych 1985, st. 3
Układ współrzędny Kruskal 66
Zaktualizowano dnia 13.05.2014
Opisano: 20.05.2014


Mapa została wykonana bez uwzględnienia
właściwości technicznych i graficznych
wzrostu i bieżącej aktualizacji

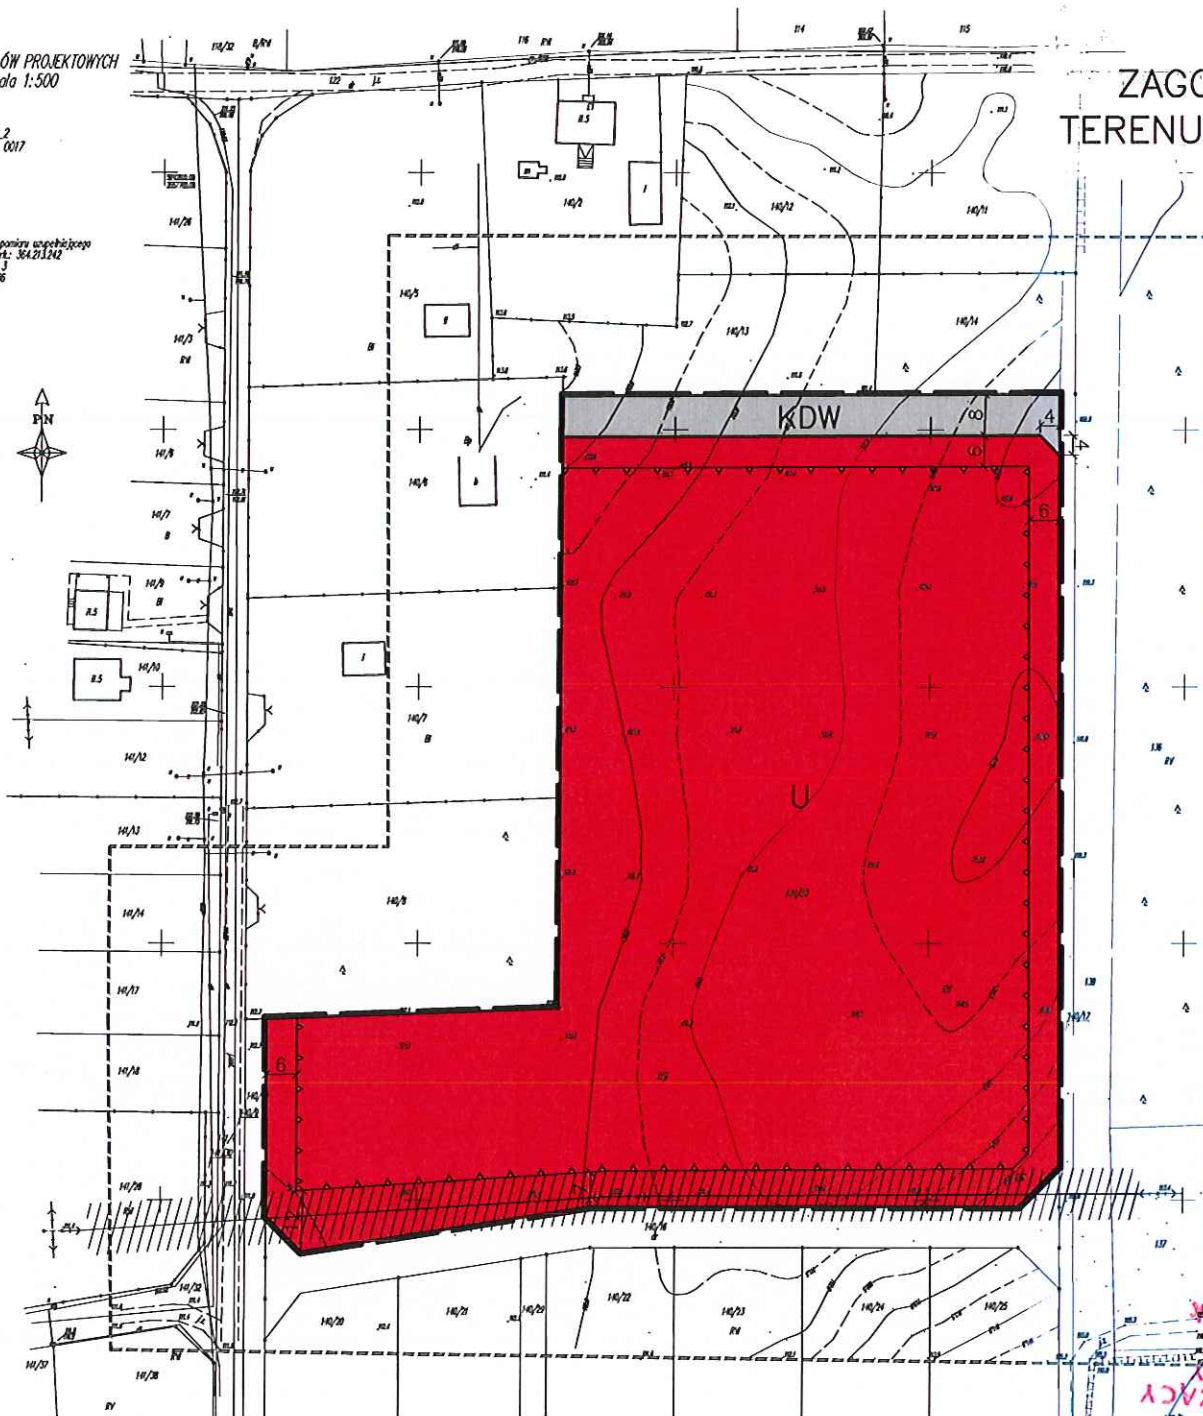

ZMIANA MIEJSCOWEGO PLANU ZAGOSPODAROWANIA PRZESTRZENNEGO TERENU POŁOŻONEGO WE WSI PIASTOWO, GMINA GĄSAWA

– działka numer ewidencyjny 140/38

skala 1:1000
(pomniejszenie ze skali 1:500)

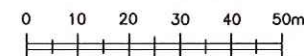

RYСУNEK PLANU
ZAŁĄCZNIK NR 1 DO UCHWAŁY
NR
RADY GMINY W GĄSAWIE
Z DNIA



LEGENDA

- U teren zabudowy usługowej
- KDW teren komunikacji – droga wewnętrzna
- linia rozgraniczająca tereny o różnym przeznaczeniu lub różnych zasadach zagospodarowania
- nieprzekraczalna linia zabudowy
- granica obszaru objętego planem
- wymiarowanie w metrach
- istniejąca napowietrzna linia energetyczna SN
- strefa technologiczna wzdłuż linii SN, szer. min. 10m