


MIEJSCOWY PLAN
ZAGOSPODAROWANIA
PRZESTRZENNEGO
TERENU W OBRĘBIE WSI
CHOMIĄŻA CHŁACHECKA,
GMINA GĄSAWA




RYSUNEK PLANU
ZAŁĄCZNIK NR 1 DO UCHWAŁY
NR
RADY MIEJSKIEJ W GĄSAWIE
Z DNIA.....

skala 1:1000
(pomniejszenie)

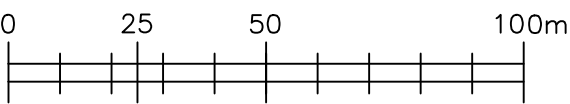

LEGENDA

- granicą obszaru objętego planem
- ML teren zabudowy letniskowej
- MN,U teren zabudowy mieszkaniowo-usługowej
- U teren zabudowy usługowej
- IT teren infrastruktury technicznej
- ZL teren lasu
- KDL teren komunikacji – publiczna droga gminna
- KDW teren komunikacji – droga wewnętrzna
- KPR teren komunikacji – ciąg pieszo-rowerowy
- linia rozgraniczająca tereny o różnym przeznaczeniu lub różnych zasadach zagospodarowania
- nieprzekraczalna linia zabudowy
- wymiarowanie w metrach
- zaewidencjonowane stanowisko archeologiczne
- istniejąca napowietrzna linia energetyczna nn wraz ze strefą technologiczną o szerokości min. 6m
- istniejąca napowietrzna linia energetyczna SN wraz ze strefą technologiczną o szerokości min. 12m
- istniejące budynki do likwidacji

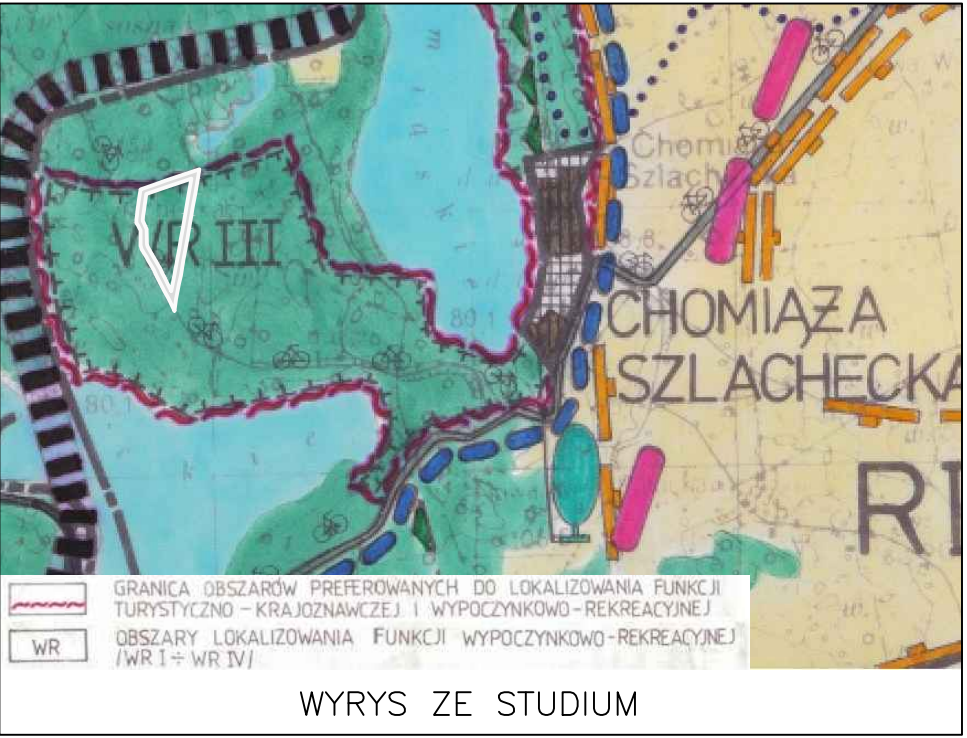

WYRYS ZE STUDIUM

GEODEZYJNO-KARTOGRAFICZNY
w Bydgoszczy

Bydgoszcz, dnia 16.09.2012
Ks. reb. nr 553

K.E.R.G. 4 29/2000

Wydano do celów opiniadawczych

Zgodnie z art. 18 ustawy z dnia 17.05.1998r.
prawo geodezyjne i kartograficzne
(t.j. Dz.U. 2000r. nr 100, poz. 1096, ze zmianami)
rozporządzenie, rozporządzenie oraz rozporządzenie
w celu rozpowszechniania i rozpowszechniania niniejszej
mapy wymaga zgodzenia z nią

STAROSTA ŻNIMSKI
Powiatowy Ośrodek Dokumentacji
Geodezyjnej i Kartograficznej
w Żniniu
Przebiega się z tym, że niniejsza mapa z oryginalnym przebiegiem
do planistycznego modelu geodezyjnego i kartograficznego
w dniu 16.09.2012
i zaewidencjonowany pod nr K.E.R.G. 4 29/2000
Niniejsza mapa nie może służyć do celów projektowych
Żnin, dn. 16.09.2012
Z.M.J. SIAŁKOWSKI
Inżynier Geodeta
w Wydziale Geodezji i Kartografii
Krajoznictwa i Melioracji

9 08:77 553

068-474

4-12