


Załącznik Nr 1
do uchwały Nr VII/43/07
Rady Gminy w Gąsawie
z dnia 21 czerwca 2008 roku
w sprawie zmiany miejscowego planu zagospodarowania
przestrzennego terenu zabudowy mieszkaniowej
położonego pomiędzy ul. Leszka Białego i Trzemeszeńską

kusz 5

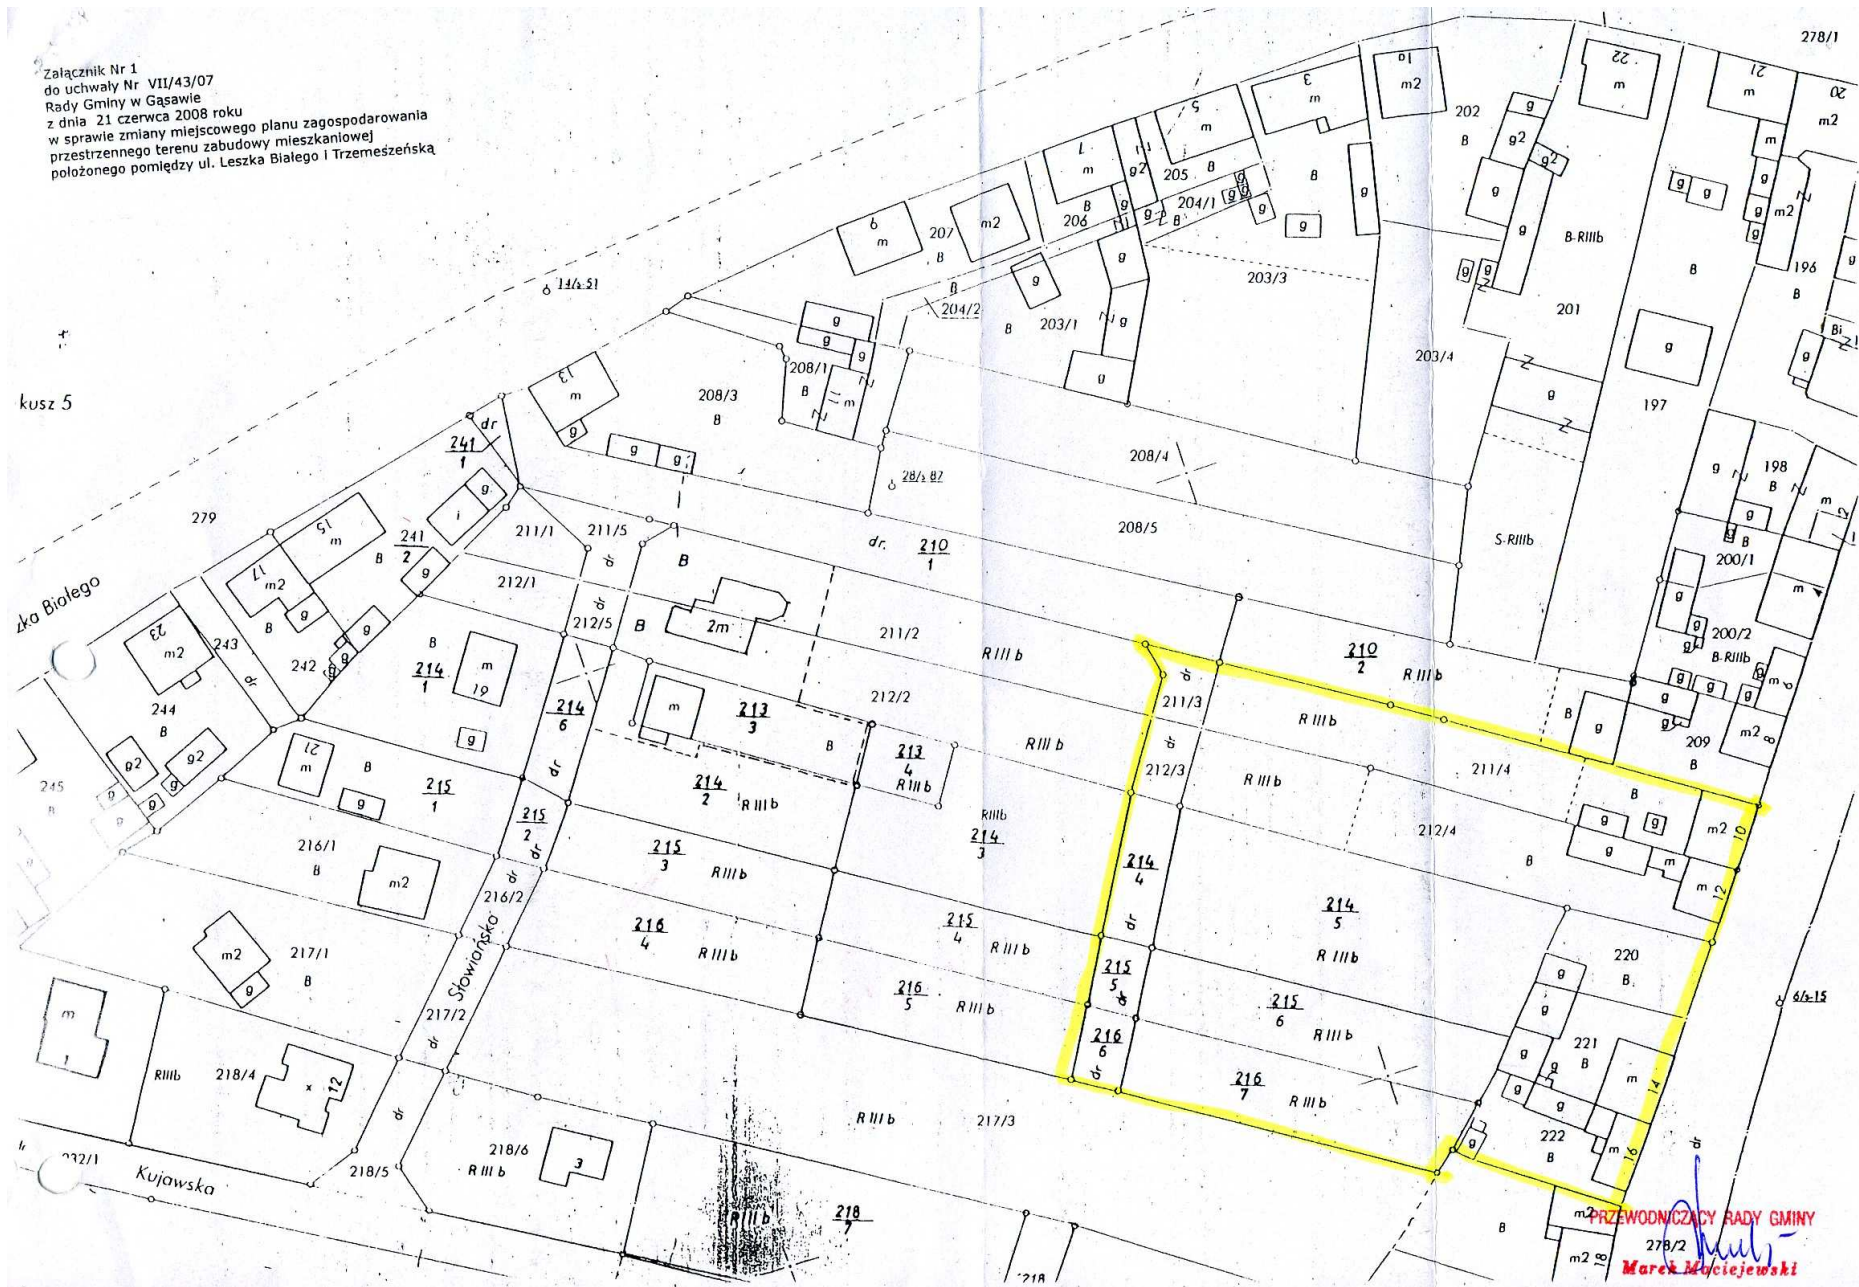

PRZEWODNICZĄCY RADY GMINY
27/8/2008
Marek Muciejewski