



PRZEKRÓJ NORMALNY POBOCZA

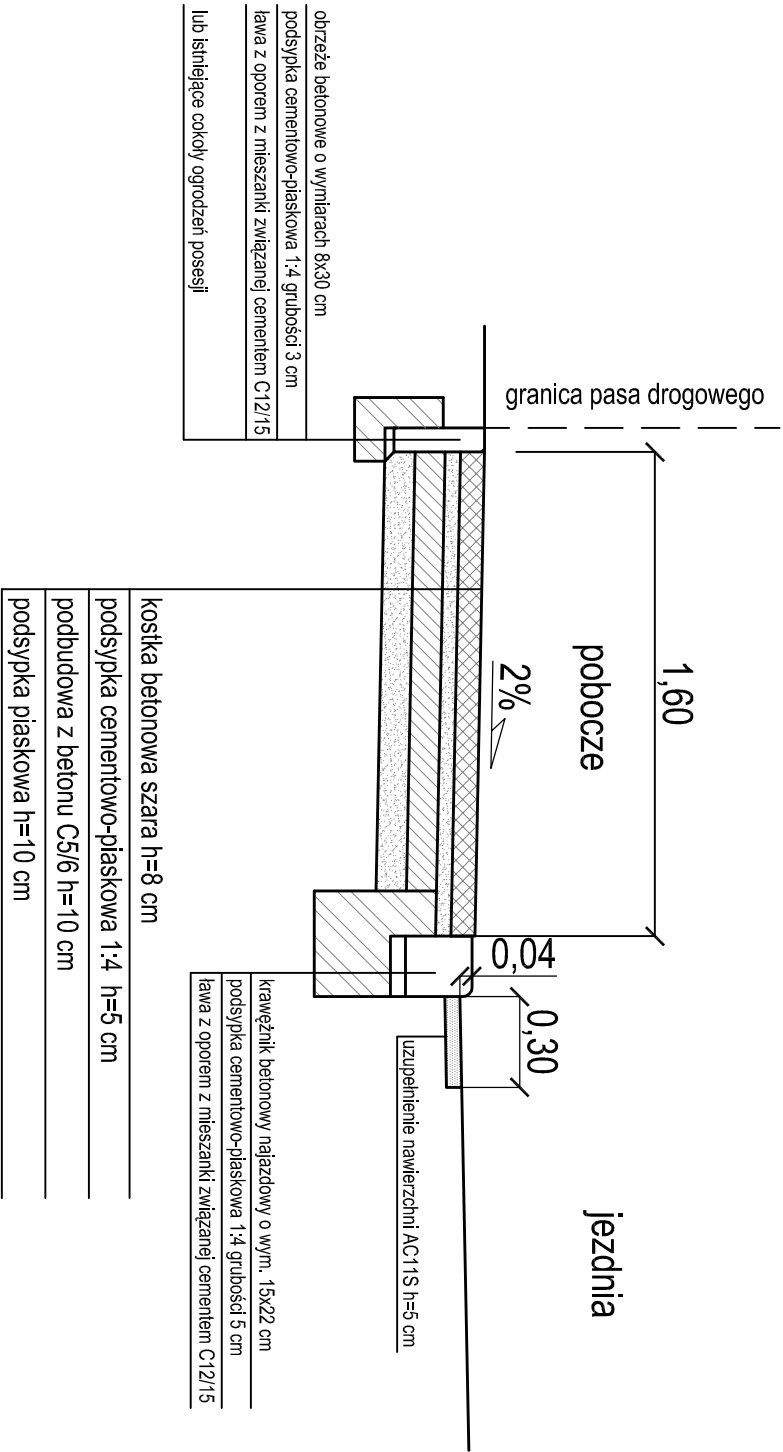

PRZEKRÓJ NORMALNY ZJAZDU

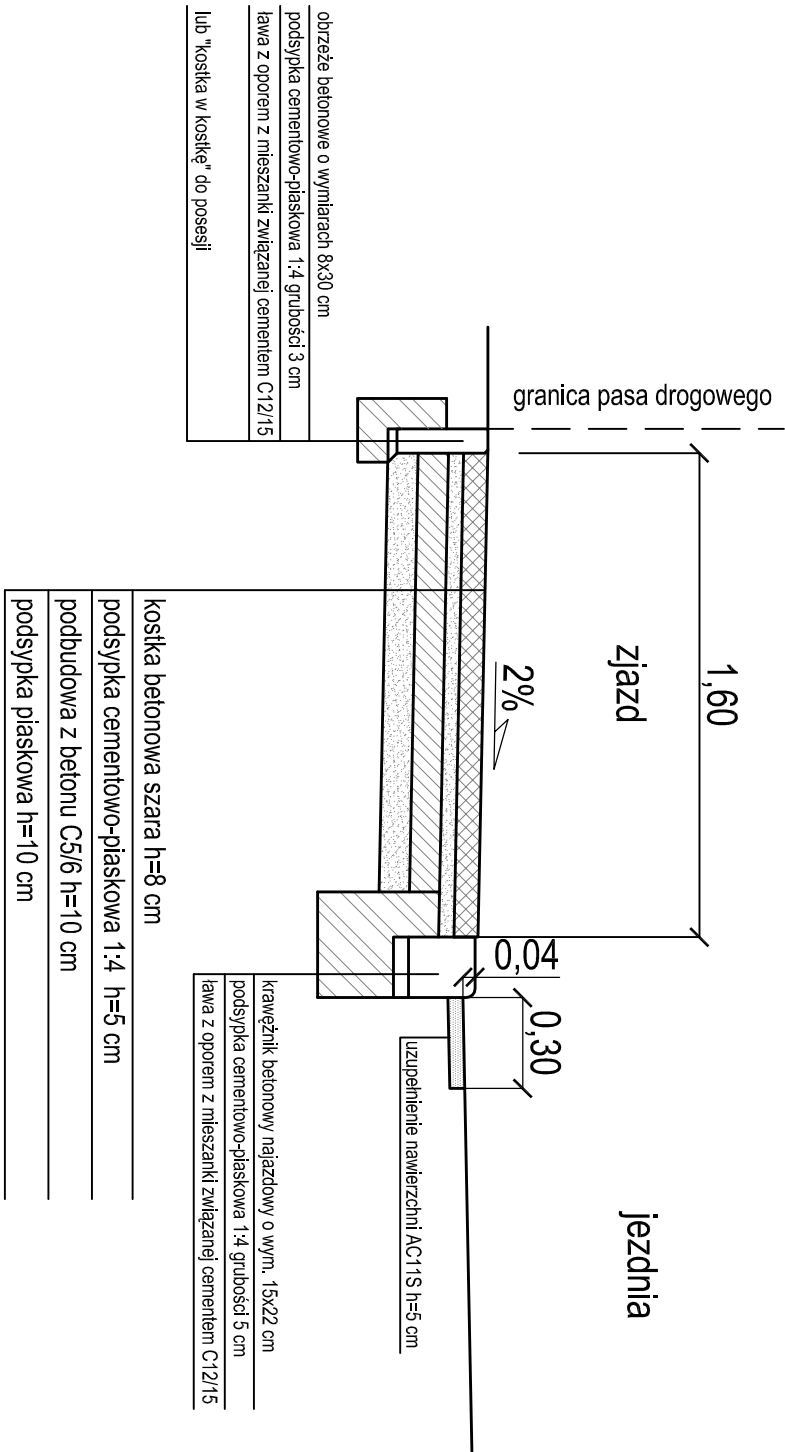

Biuro Inżynierijno - Techniczne					Inwestor	
"K I E R"					Gmina Gąsawa	
62-200 Gniezno os. Wł. Łokietka 18/5					ul. Żnińska 8	
tel. (61) 425 22 11 lub 507 172 128					88-410 Gąsawa	
NIP 784-125-99-64 REGON 634460624						
OBIEKT: Utwardzenie pobocza ul. Sportowej w Gąsawie						
RYSUNEK: Przekroje normalne					Nr 3	
STANOWISKO		IMIĘ I NAZWISKO		Nr UPR.	DATA	PODPIS
Kier. projektu	mgr inż. Mieczysław Łebedyński			164/88/PW	VII 2017	
Projektant	Młostawa Ignasiak			476/87/PW	VII 2017	
Asystent proj.	mgr inż. Iwona Łebedyńska				VII 2017	
BRANŻA	STADIUM	ROK OPR.	NR ZLEC.	SKALA	EGZEMPLARZ	
Drogowa	DP	2017		1:25		