


3 RYSUNKI

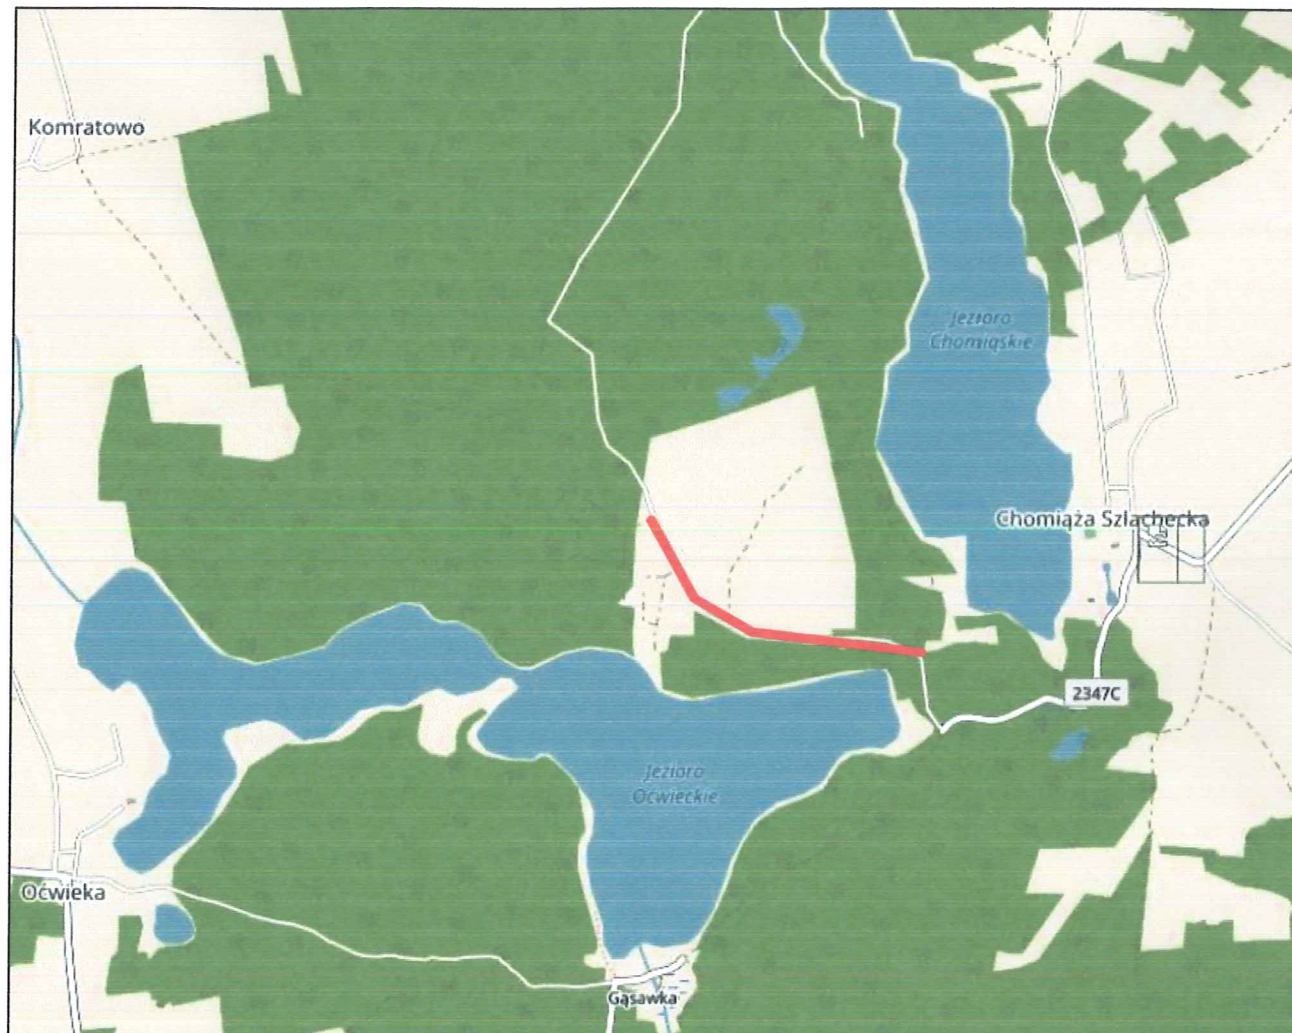

MJM
Projektowanie, Nadzór, Wykonawstwo
Michał Marciniak
Klawkowo, ul. Pogodna 1,
89-600 Chojnice

INWESTOR

Gmina Gąsawa
ul. Źnińska 8
88-410 Gąsawa


OBIEKT:


Remont drogi w ChomiąŜy Szlacheckiej na terenie działki nr 65/2 (obręb ChomiąŜ Szlachecka)

TYTUŁ: *Plan orientacyjny*

NR 1




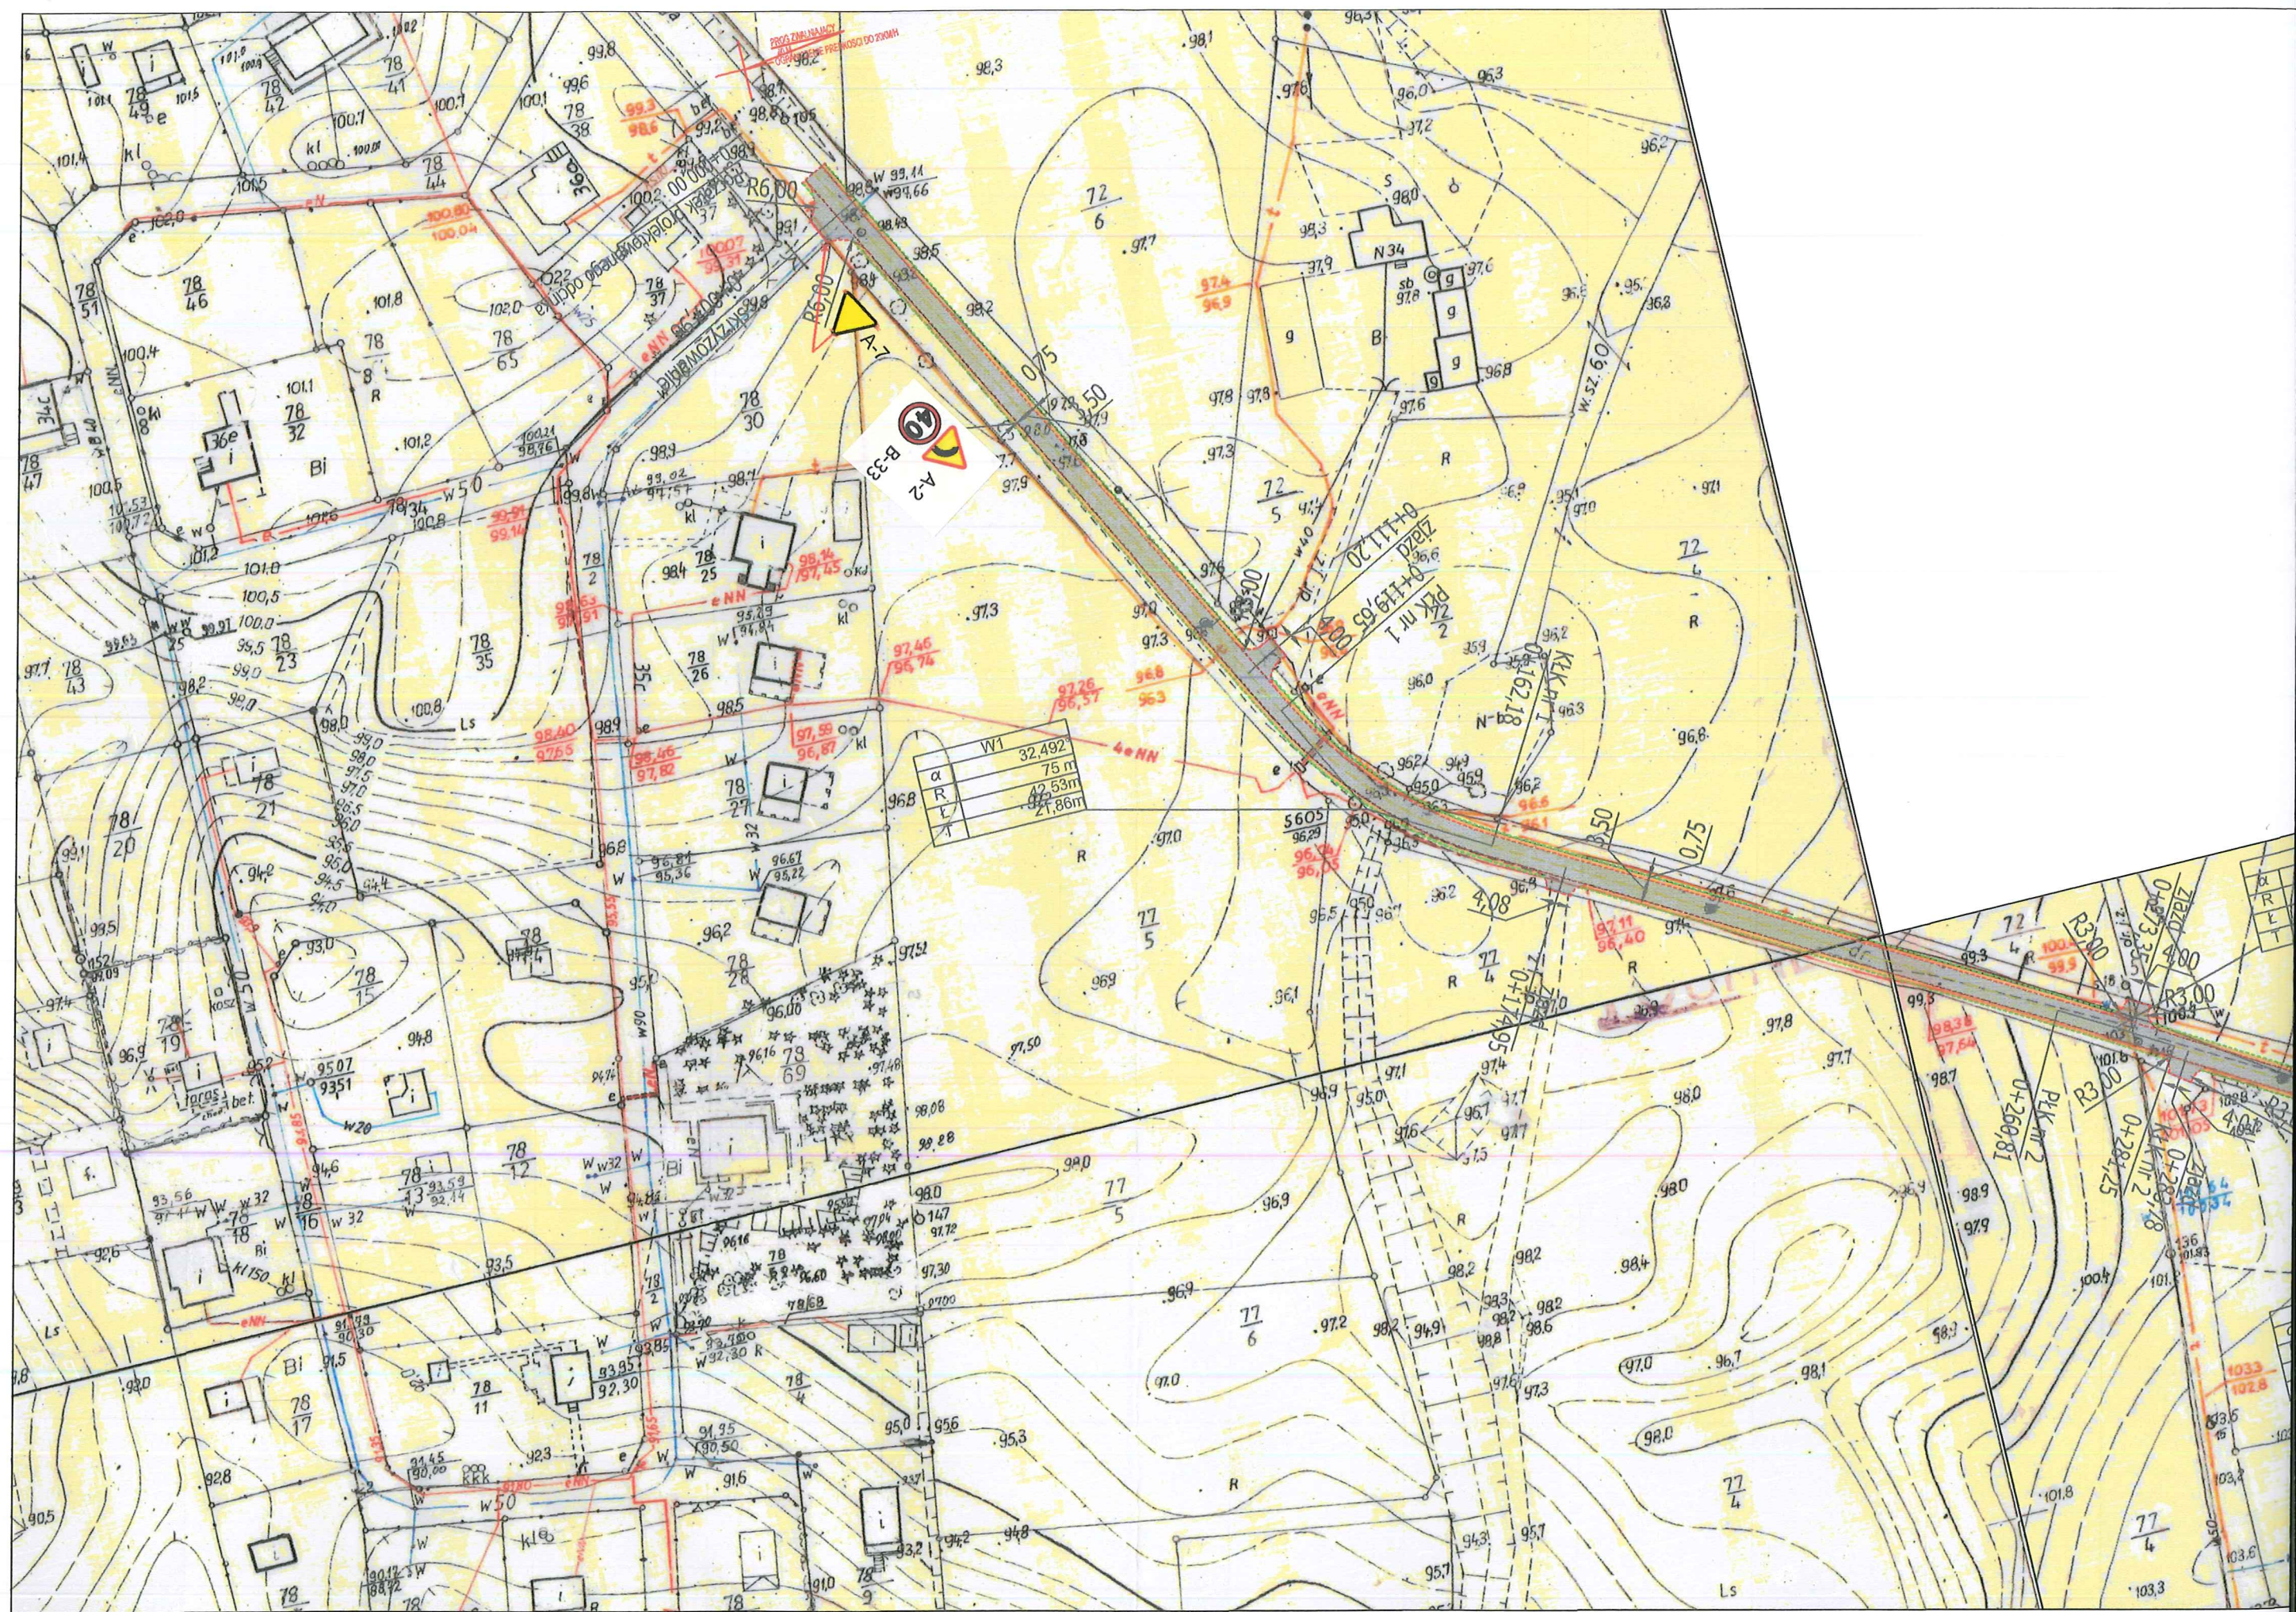
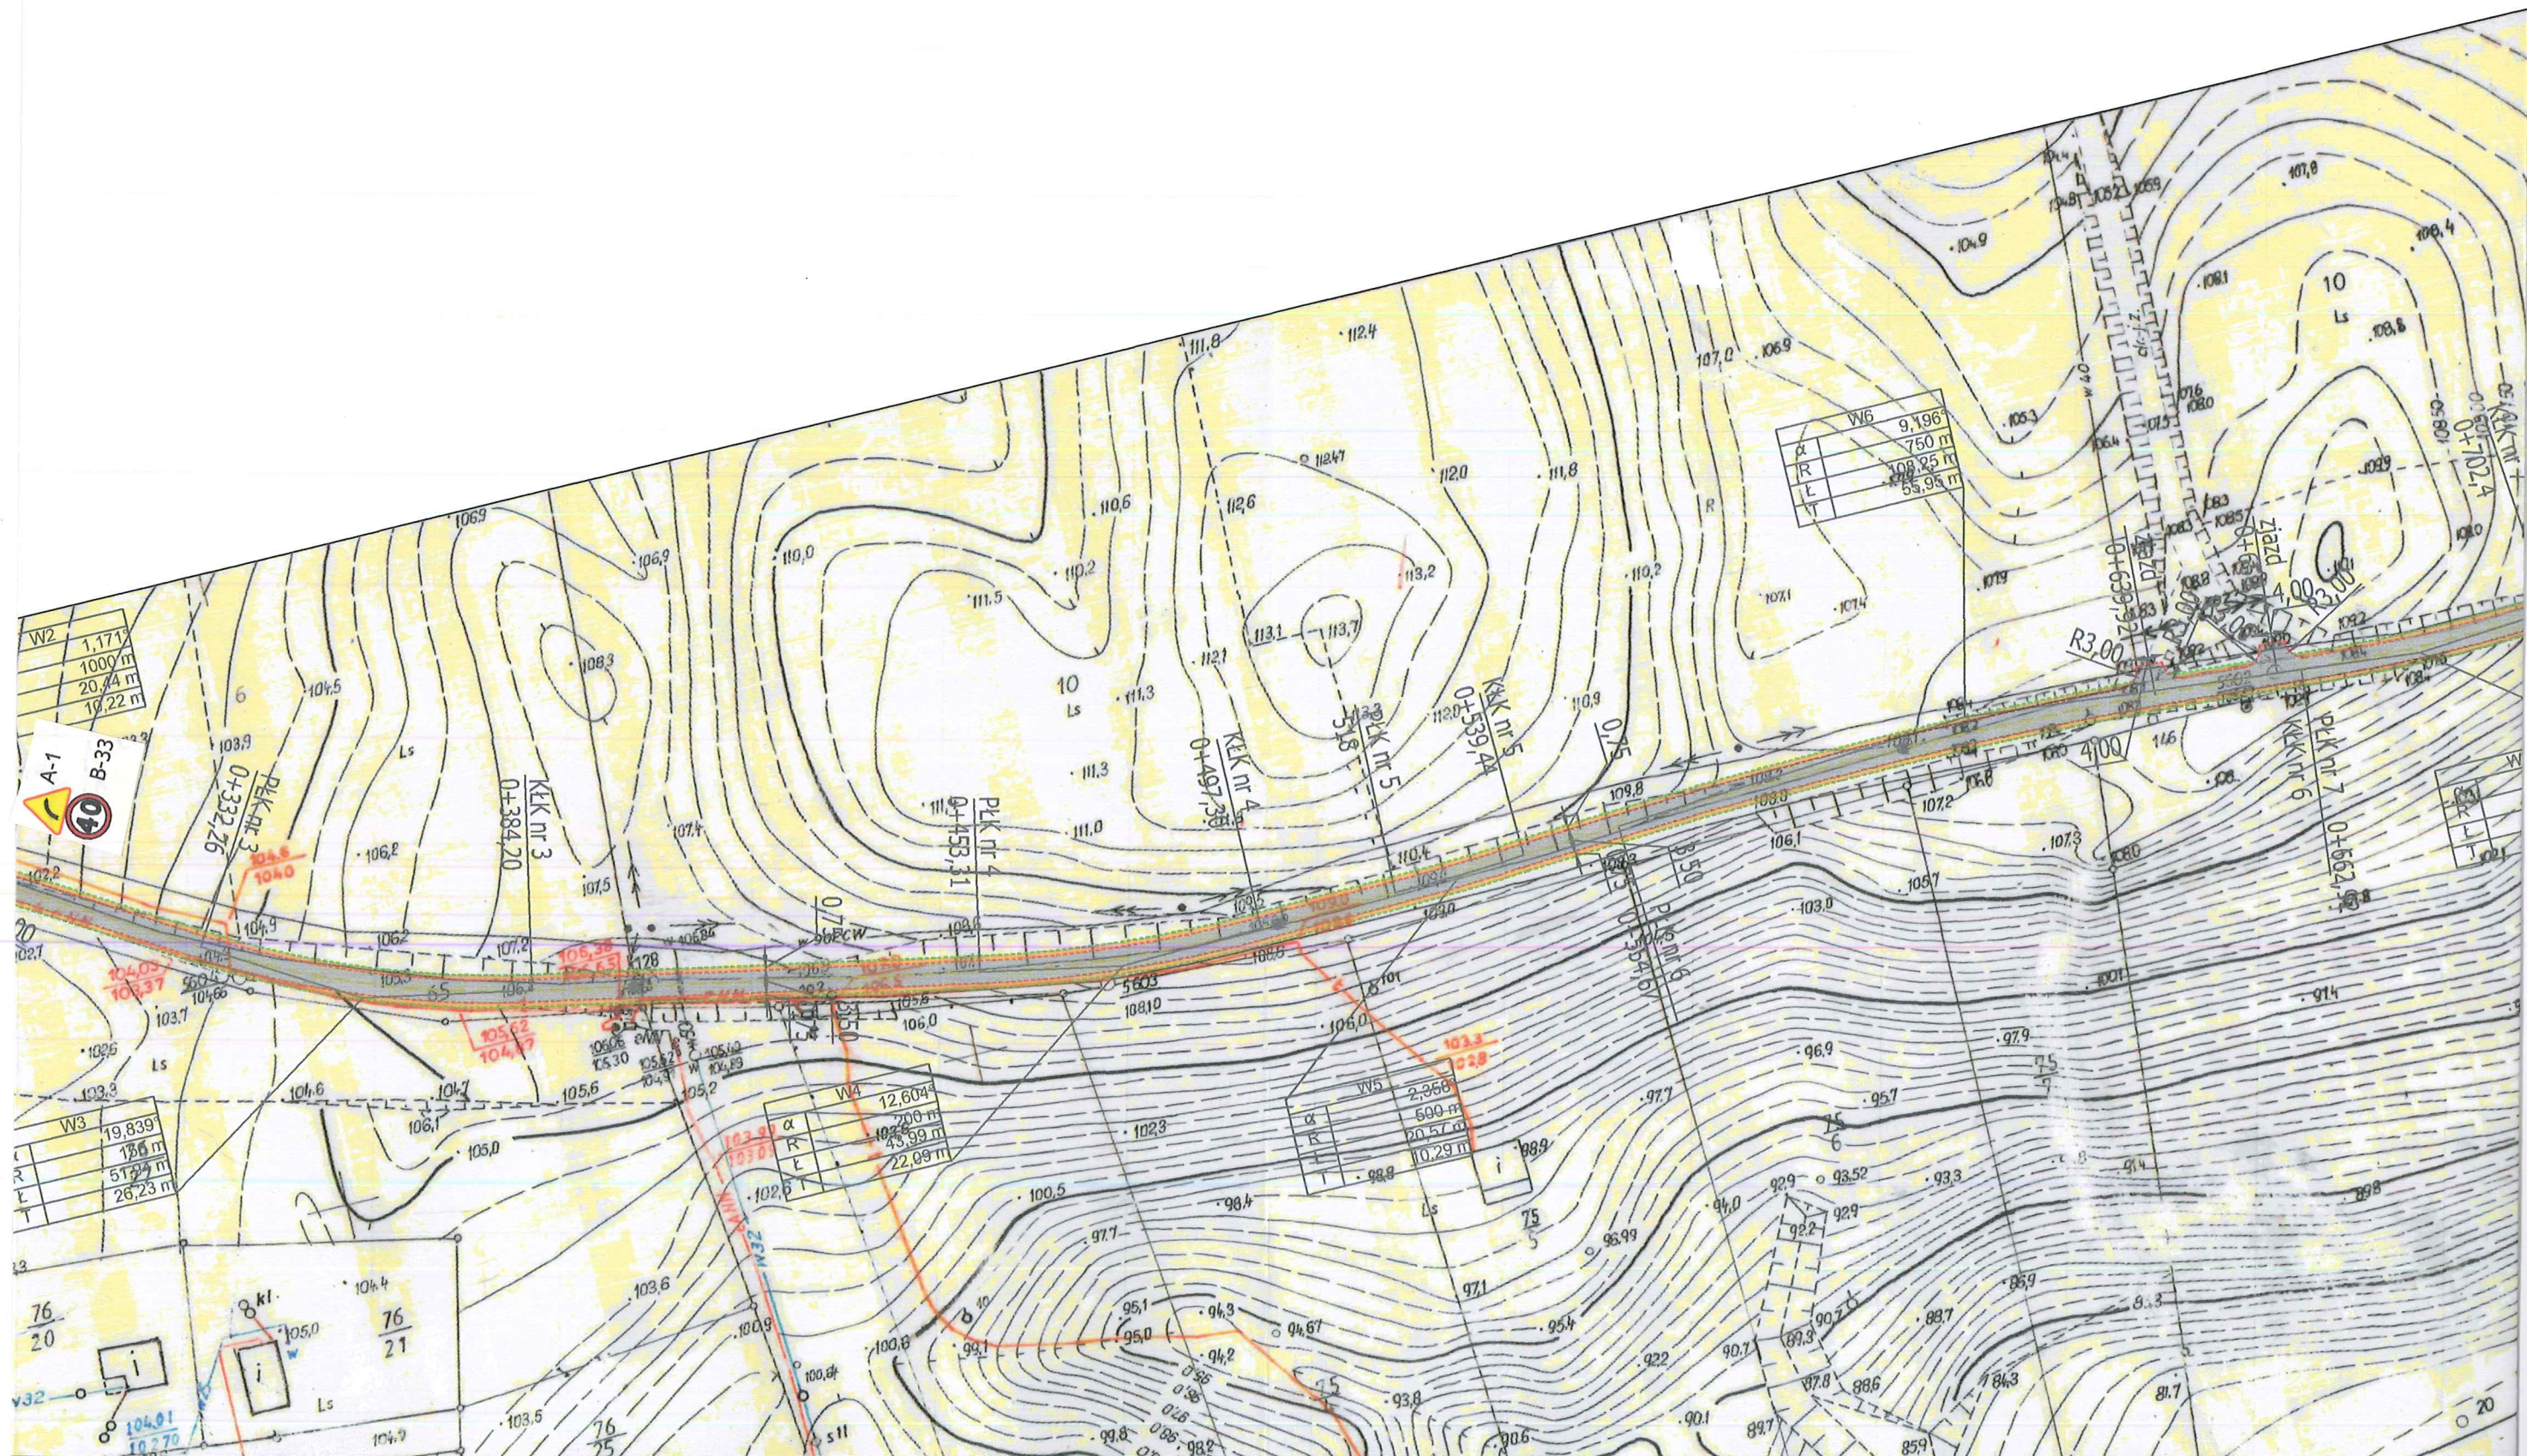
| STANOWISKO | IMIĘ I NAZWISKO | SPECJALNOŚĆ | NR UPRAW. | DATA | PODPIS |
|-------------------|-----------------|-------------|------------------|------------|--------|
| Projektant | Jacek Marciniak | Drogowa | POM/0100/PWOD/04 | 19.08.2019 | |
| Opracował | | | | | |
| STADIUM | | DATA | NR UMOWY | | SKALA: |
| Projekt Budowlany | | 19.08.2019 | | | ba |





 





Legenda

-  Projektowana krawędź jezdni
-  Projektowana oś jezdni
-  Projektowana krawędź pobocza
-  Nawierzchnia bitumiczna
-  Pobocza z kruszywa 0/31,5

LEGENDA :

-  T-27 proj. znak pionowy
-  T-27 istniejący. znak pionowy
-  T-27 istniejący. znak pionowy do likwidacji

| | | | | | |
|---|-----------------|--------------------|------------------|---|---|
| <p align="center">MJM Projektowanie, Nadzór, Wykonawstwo Michał Marciniak Klawkowo, ul. Pogodna 1, 89-600 Chojnice</p> | | | | <p align="center">INWESTOR Gmina Gąsawa ul. Żnińska 8 88-410 Gąsawa</p> | |
| <p>OBIEKT: Remont drogi w Chomiży Szlacheckiej na terenie działki nr 65/2 (obręb Chomierz Szlachecka)</p> | | | | | |
| <p>TYTUŁ: Projekt stałej organizacji ruchu</p> | | | | | <p>NR 2</p> |
| STANOWISKO | IMIĘ I NAZWISKO | SPECJALNOŚĆ | NR UPRAW. | DATA | PODPIS |
| Projektant | Jacek Marciniak | Drogowa | POM/0100/PWOD/04 | 19.08.2019 |  |
| Opracował | | | | | |
| STADIUM Projekt Budowlany | | DATA 19.08.2019 | NR UMOWY | | SKALA: 1:1000 |