


powiat: Żniński
woj. kujawsko-pomorskie

Kopia mapy ewidencyjnej
Skala 1:1000
karta mapy nr 3.5.6.B

Projekt podziału

KERG.1510/2008
Ks.rob.122/2008

ZAKŁAD USŁUG GEODEZYJNYCH
Geodeta inżynier
ul. Świerkowa 27
tel. 302 11 277

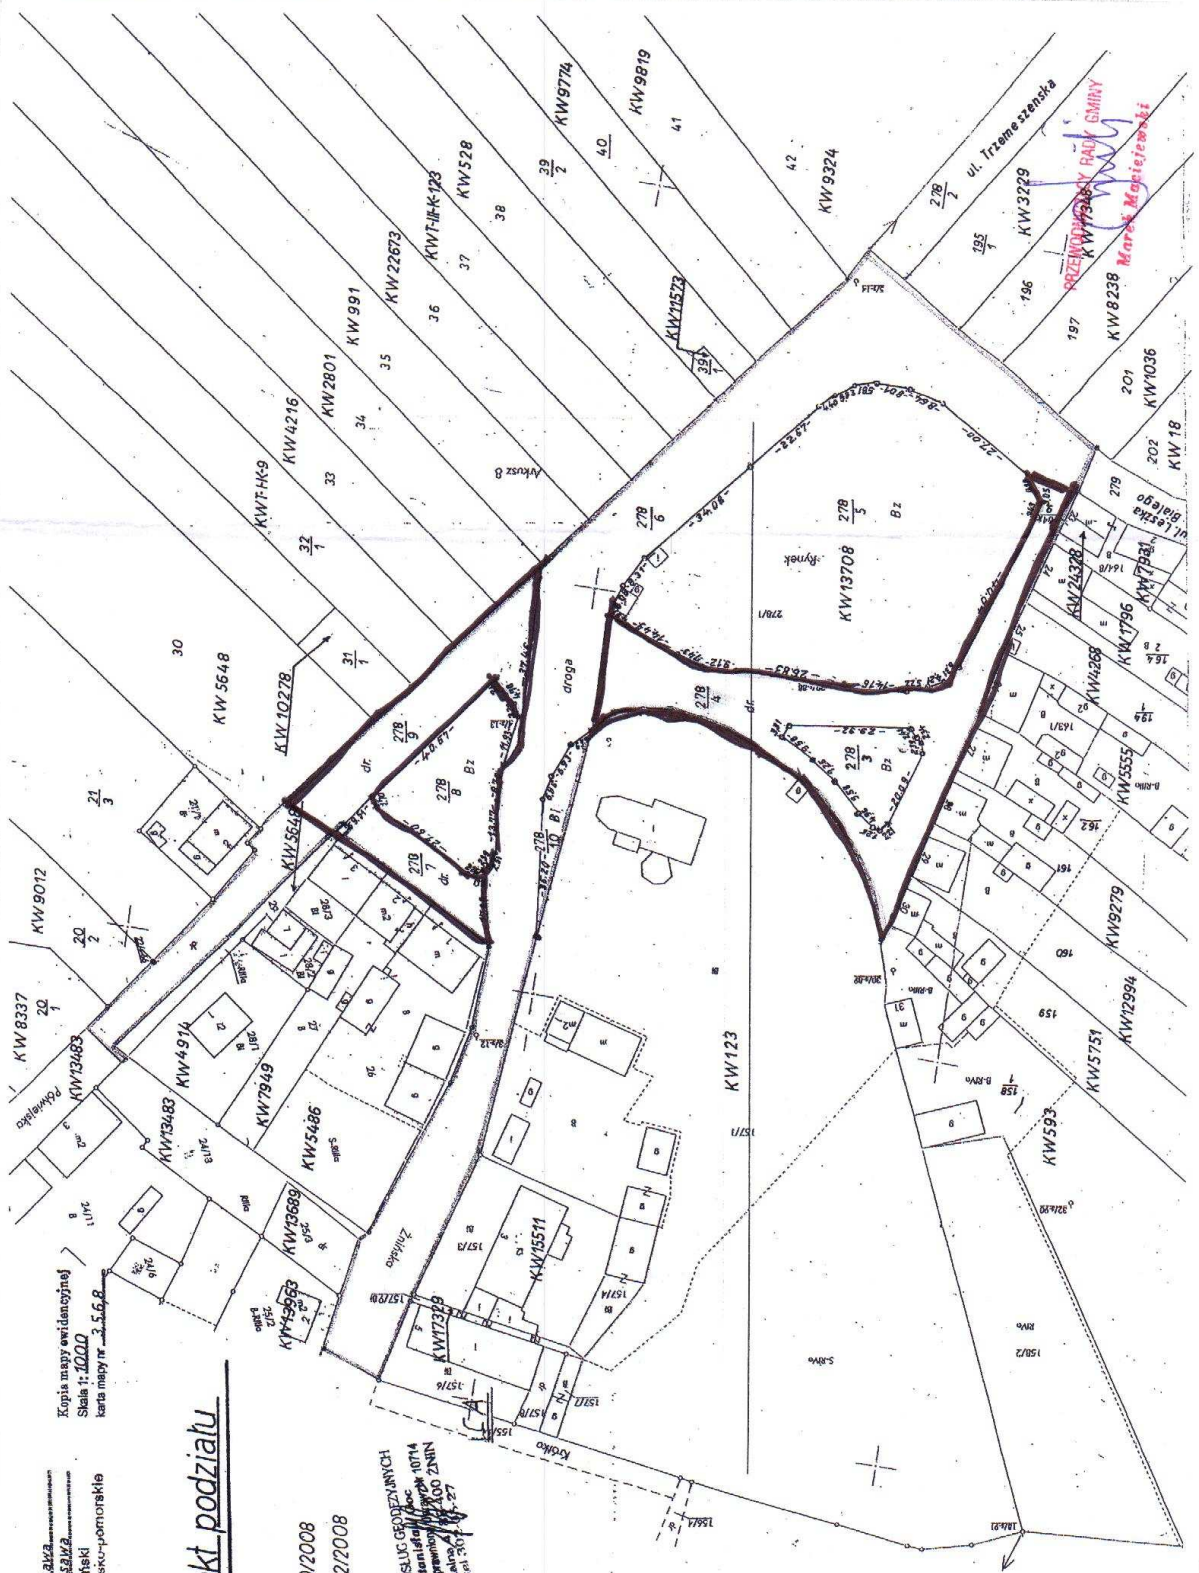

KW 9324
KW 9328
Marek Mojżewski