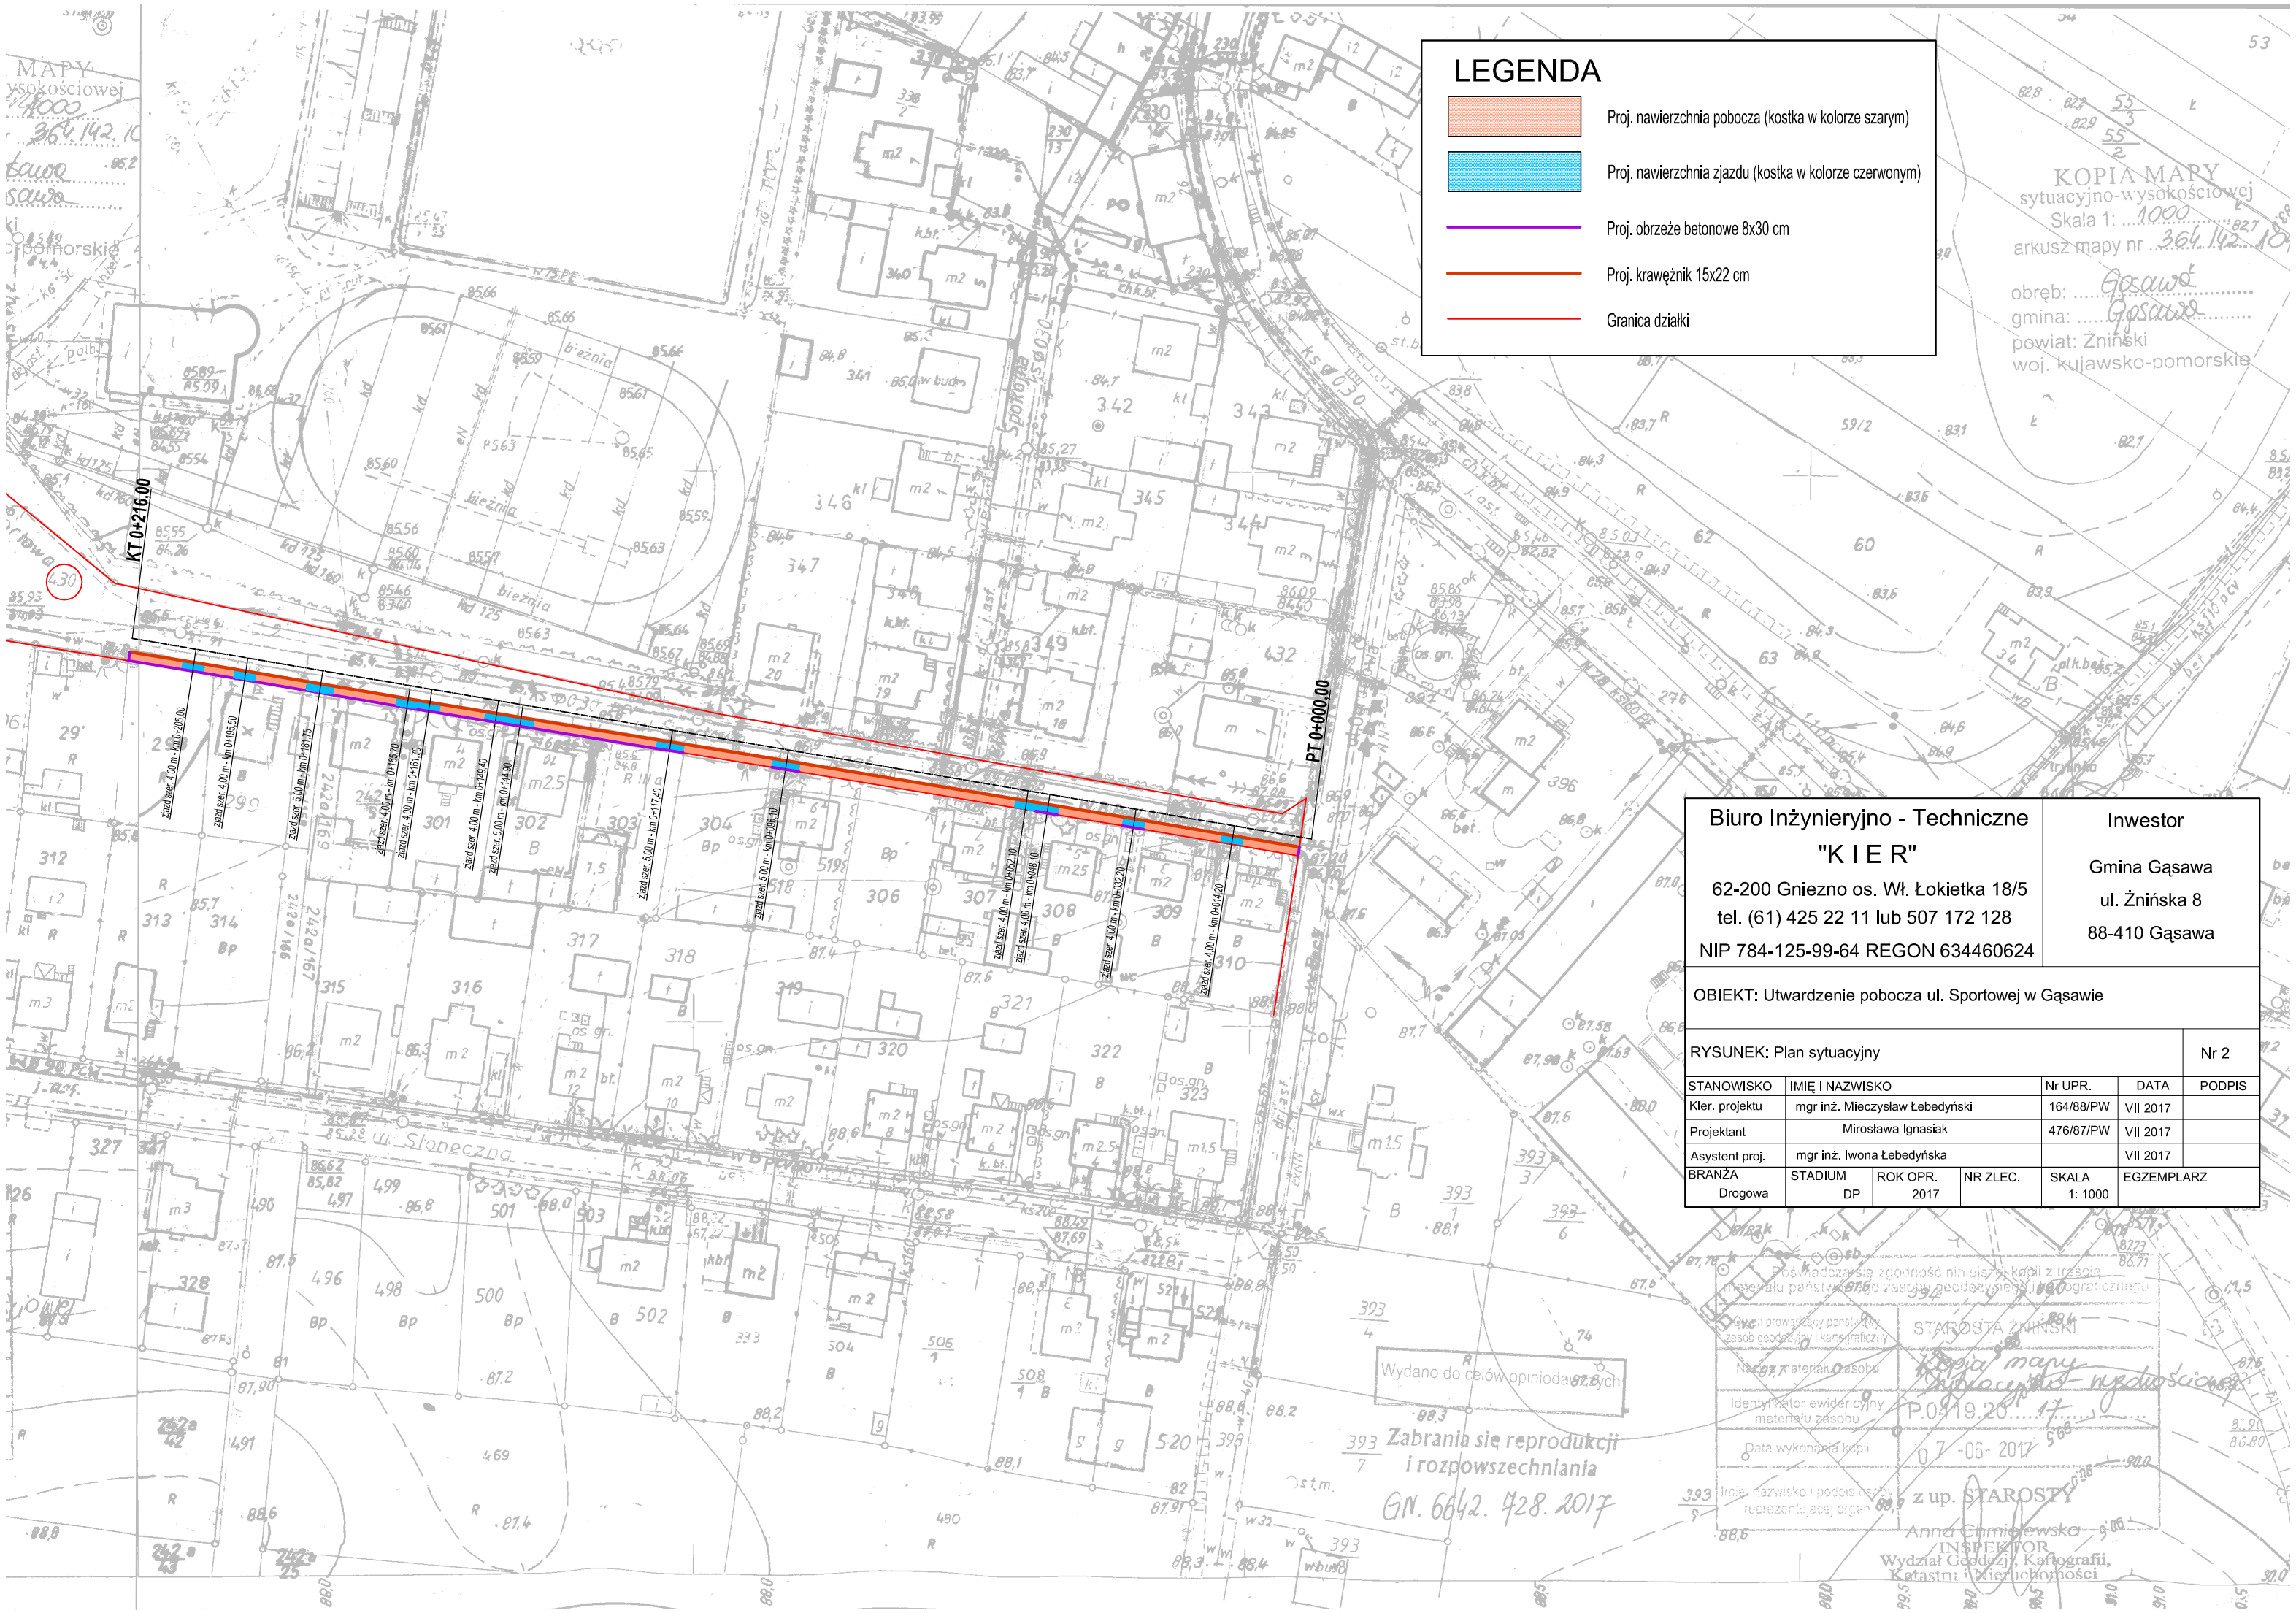

Biuro Inżynieryjno - Techniczne "K I E R" 62-200 Gniezno os. Wł. Łokietka 18/5 tel. (61) 425 22 11 lub 507 172 128 NIP 784-125-99-64 REGON 634460624	Inwestor Gmina Gąsawa ul. Żnińska 8 88-410 Gąsawa

OBIEKT: Utwardzenie pobocza ul. Sportowej w Gąsawie

RYSUNEK: Plan sytuacyjny — Nr 2

STANOWISKO	IMIĘ I NAZWISKO	Nr UPR.	DATA	PODPIS
Kier. projektu	mgr inż. Mieczysław Łebedyński	164/88/PW	VII 2017	
Projektant	Mirosława Ignasiak	476/87/PW	VII 2017	
Asystent proj.	mgr inż. Iwona Łebedyńska		VII 2017	

BRANŻA	STADIUM	ROK OPR.	NR ZLEC.	SKALA	EGZEMPLARZ
Drogowa	DP	2017		1: 1000	